


КАРТА ПЛАНИРУЕМОГО РАЗМЕЩЕНИЯ ОБЪЕКТОВ МЕСТНОГО ЗНАЧЕНИЯ ПОС. ПРАВДА
МУНИЦИПАЛЬНОГО ОБРАЗОВАНИЯ ВОЛЧИХИНСКИЙ СЕЛЬСОВЕТ ВОЛЧИХИНСКОГО РАЙОНА АЛТАЙСКОГО КРАЯ

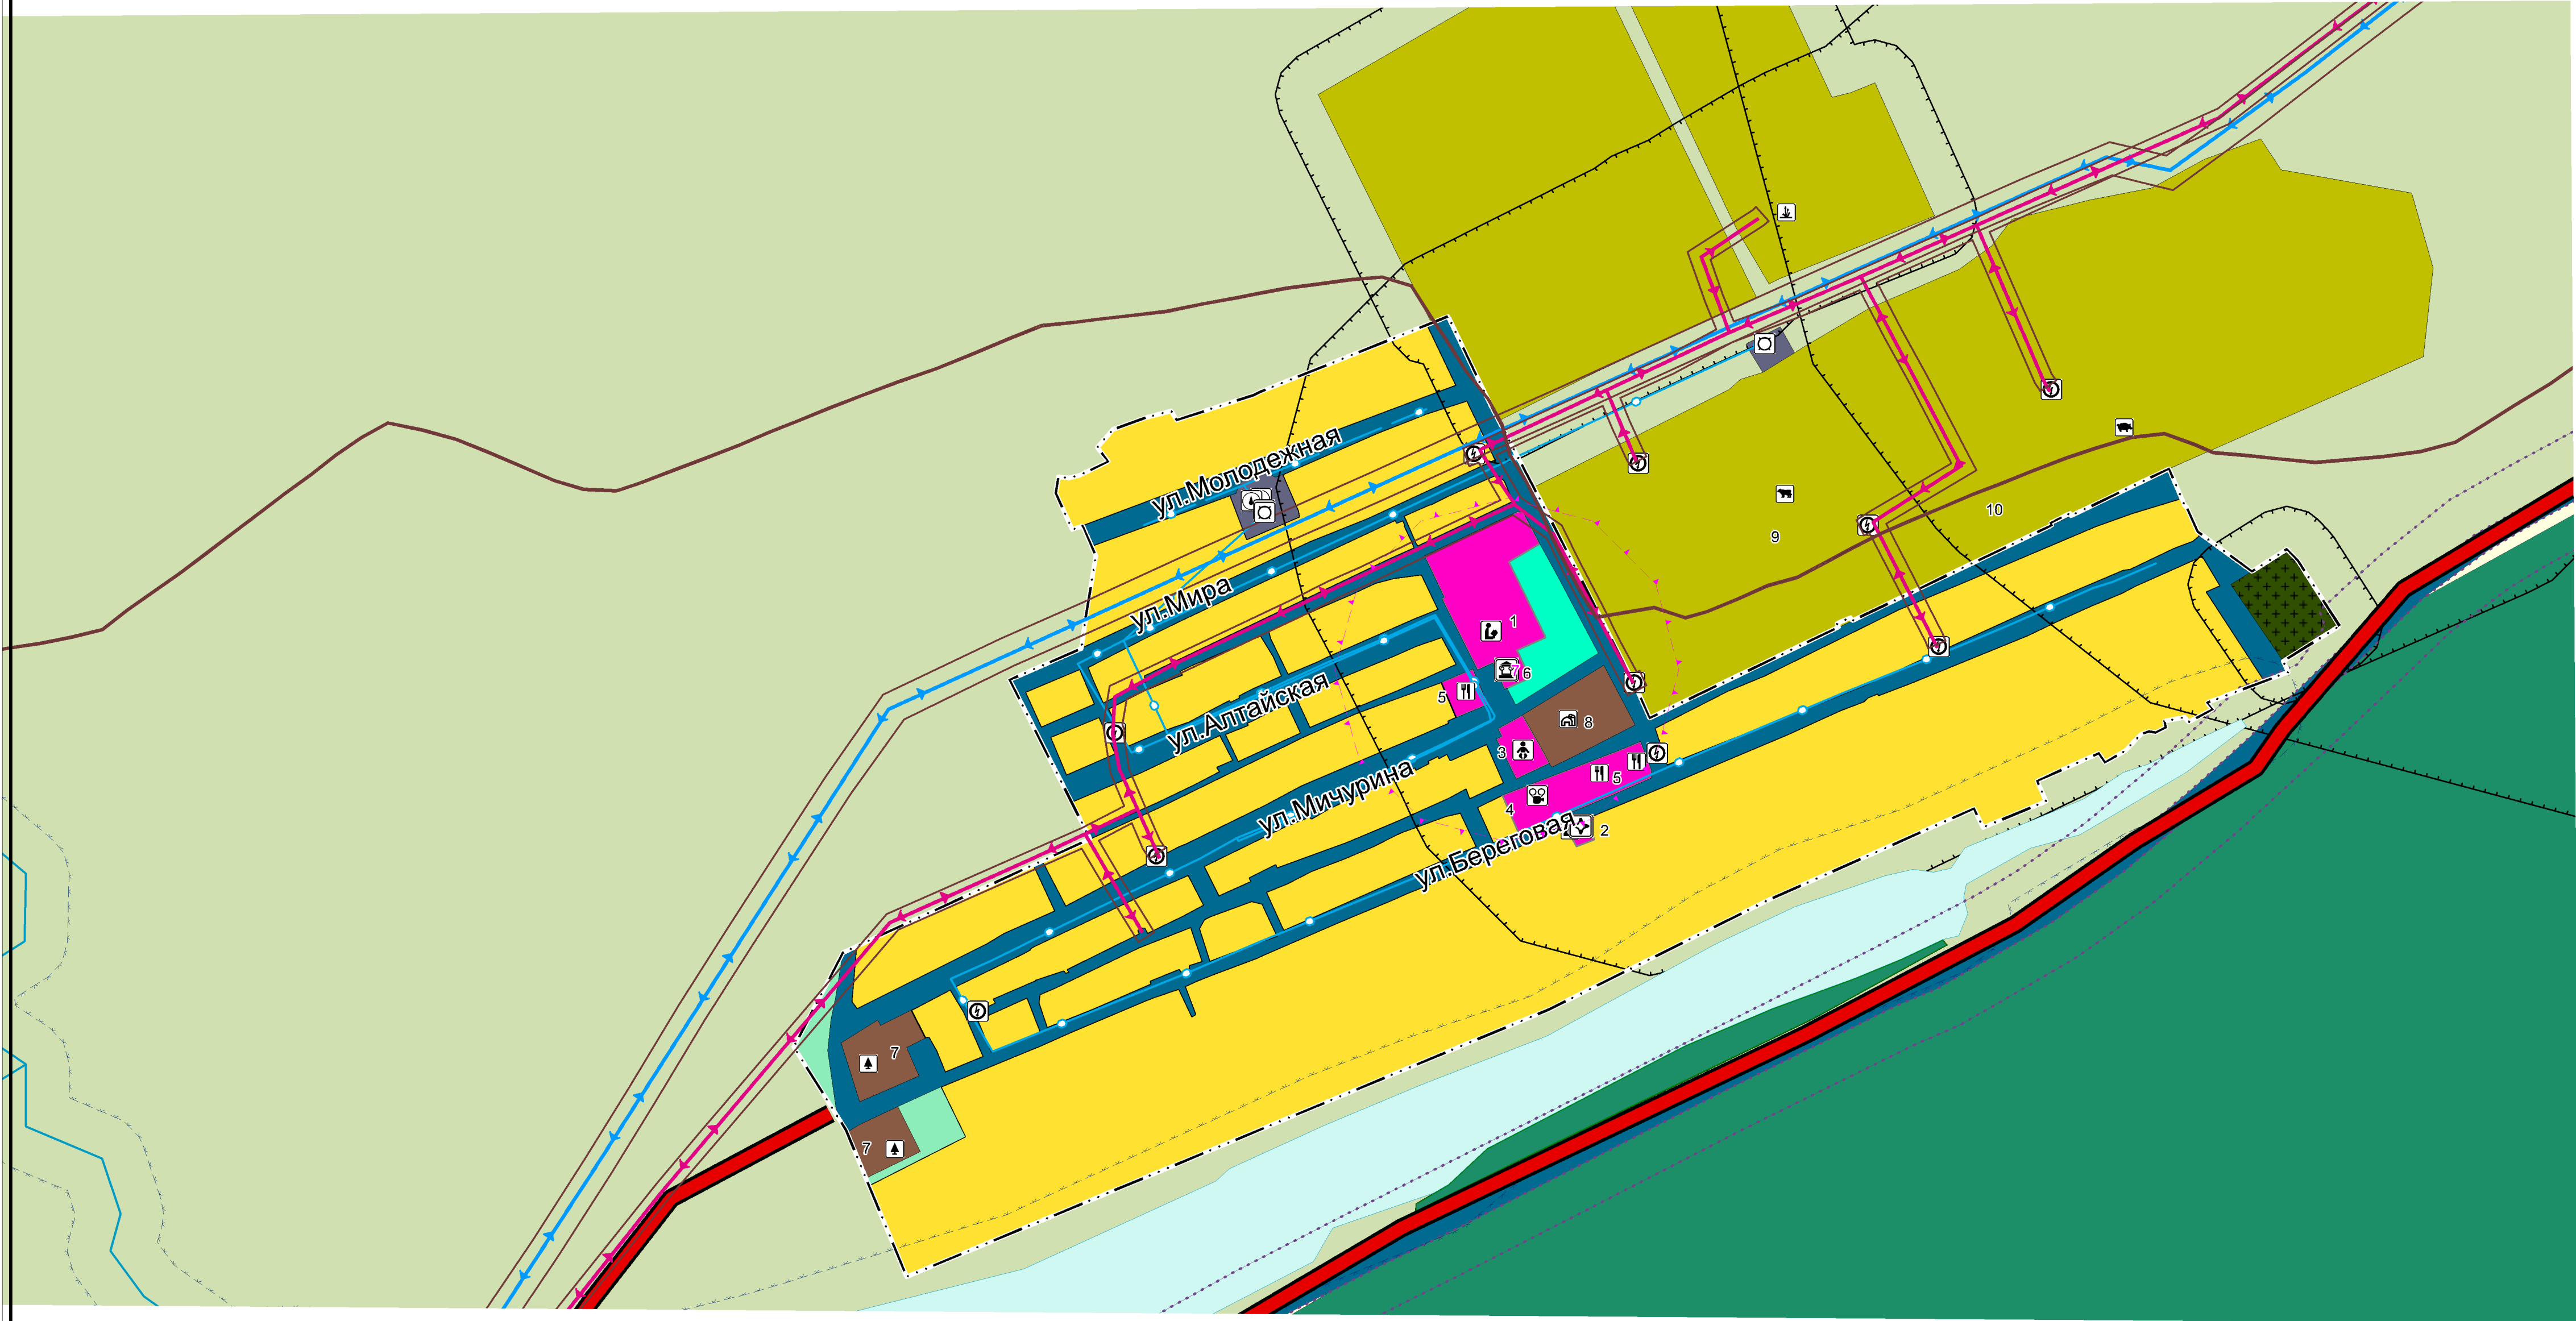

Волчиха

ЭКСПЛИКАЦИЯ СУЩЕСТВУЮЩИХ ОБЪЕКТОВ
ОБЩЕСТВЕННО-ДЕЛОВОЙ ЗОНЫ

№ п/п	Наименование	Примечание
1	МКОУ "«Правдинская средняя школа »	Существует
2	Фельдшерско-акушерский пункт	Существует
3	МКДОУ «Правдинский детский сад»	Существует
4	СДК	Существует
5	Магазин	Существует
6	Памятник-обелиск павшим в годы Ве-ликой Отечественной войны (1941-1945 гг.)	Существует
ЭКСПЛИКАЦИЯ СУЩЕСТВУЮЩИХ ОБЪЕКТОВ ПРОИЗВОДСТВЕННОЙ И КОММУНАЛЬНО-СКЛАДСКОЙ ЗОНЫ		
7	ООО "Вострово Лес"	Существует
8	ООО "Алтайская продовольственная компания" цех переработки рыбы и мяса»	Существует
9	ООО "Алтайская продовольственная компания" предприятие по разведению молочного крупного рогатого скота, производство сырого молока	Существует
10	ООО "Алтайская продовольственная компания" предприятие по разведению свиней	Существует

- СЗЗ объектов производственной, коммунально-складской,
- охранная зона объектов инженерной инфраструктуры
- береговая полоса
- прибрежно-защитная полоса
- водоохранная зона

УСЛОВНЫЕ ОБОЗНАЧЕНИЯ:

сущ.

границы населенных пунктов

поверхностные водные объекты

ФУНКЦИОНАЛЬНЫЕ ЗОНЫ:

зона застройки индивидуальными жилыми домами

общественно-деловая зона

производственная зона

зона транспортной инфраструктуры

зона инженерной инфраструктуры

зона сельскохозяйственного использования

производственная зона сельскохозяйственных предприятий

зона озелененных территорий общего пользования
(лесопарки, парки, скверы, детские площадки)

зона кладбищ

зона лесов

ОБЪЕКТЫ КАПИТАЛЬНОГО СТРОИТЕЛЬСТВА
РЕГИОНАЛЬНОГО ЗНАЧЕНИЯ

объект культурного наследия

автомобильная дорога

ЛЭП 110 кВт

обособленное структурное подразделение медицинской
организации, оказывающей первичную медико-санитарную
помощь

объекты почтовой связи

ОБЪЕКТЫ КАПИТАЛЬНОГО СТРОИТЕЛЬСТВА
МЕСТНОГО ЗНАЧЕНИЯ

дошкольная образовательная организация

общеобразовательная организация

объект культурно-досугового (клубного) типа

объекты торговли, общественного питания

предприятие микробиологической, пищевой,
пищевкусовой промышленности

предприятие по лесоводству и лесозаготовкам

предприятие растениеводства

предприятие по разведению молочного крупного рогатого скота
производство сырого молока

предприятие по разведению свиней

кладбище

ЛЭП 10 кВт

трансформаторная подстанция 10 кВт

водопровод

водонапорная башня

скважина

Должность	Фамилия	Подпись	Дата	ГЕНЕРАЛЬНЫЙ ПЛАН МУНИЦИПАЛЬНОГО ОБРАЗОВАНИЯ ВОЛЧИХИНСКИЙ СЕЛЬСОВЕТ ВОЛЧИХИНСКОГО РАЙОНА АЛТАЙСКОГО КРАЯ	
Директор	Клюшников В.И.		2023 г.		
ГАП	Басуров Г.Н.		2023 г.	Положение о территориальном планировании	
Нач. отдела	Сизова Г.Я.		2023 г.		
				Стадия	Лист
				ГП	4
					Листов
					12
				Карта планируемого размещения объектов местного значения: пос. Правда М 1:5000	
				ООО "Алтайгипрозем"	