


КАРТА ФУНКЦИОНАЛЬНЫХ ЗОН ПОС. ПРАВДА ВОЛЧИХИНСКИЙ СЕЛЬСОВЕТ
ВОЛЧИХИНСКОГО РАЙОНА АЛТАЙСКОГО КРАЯ

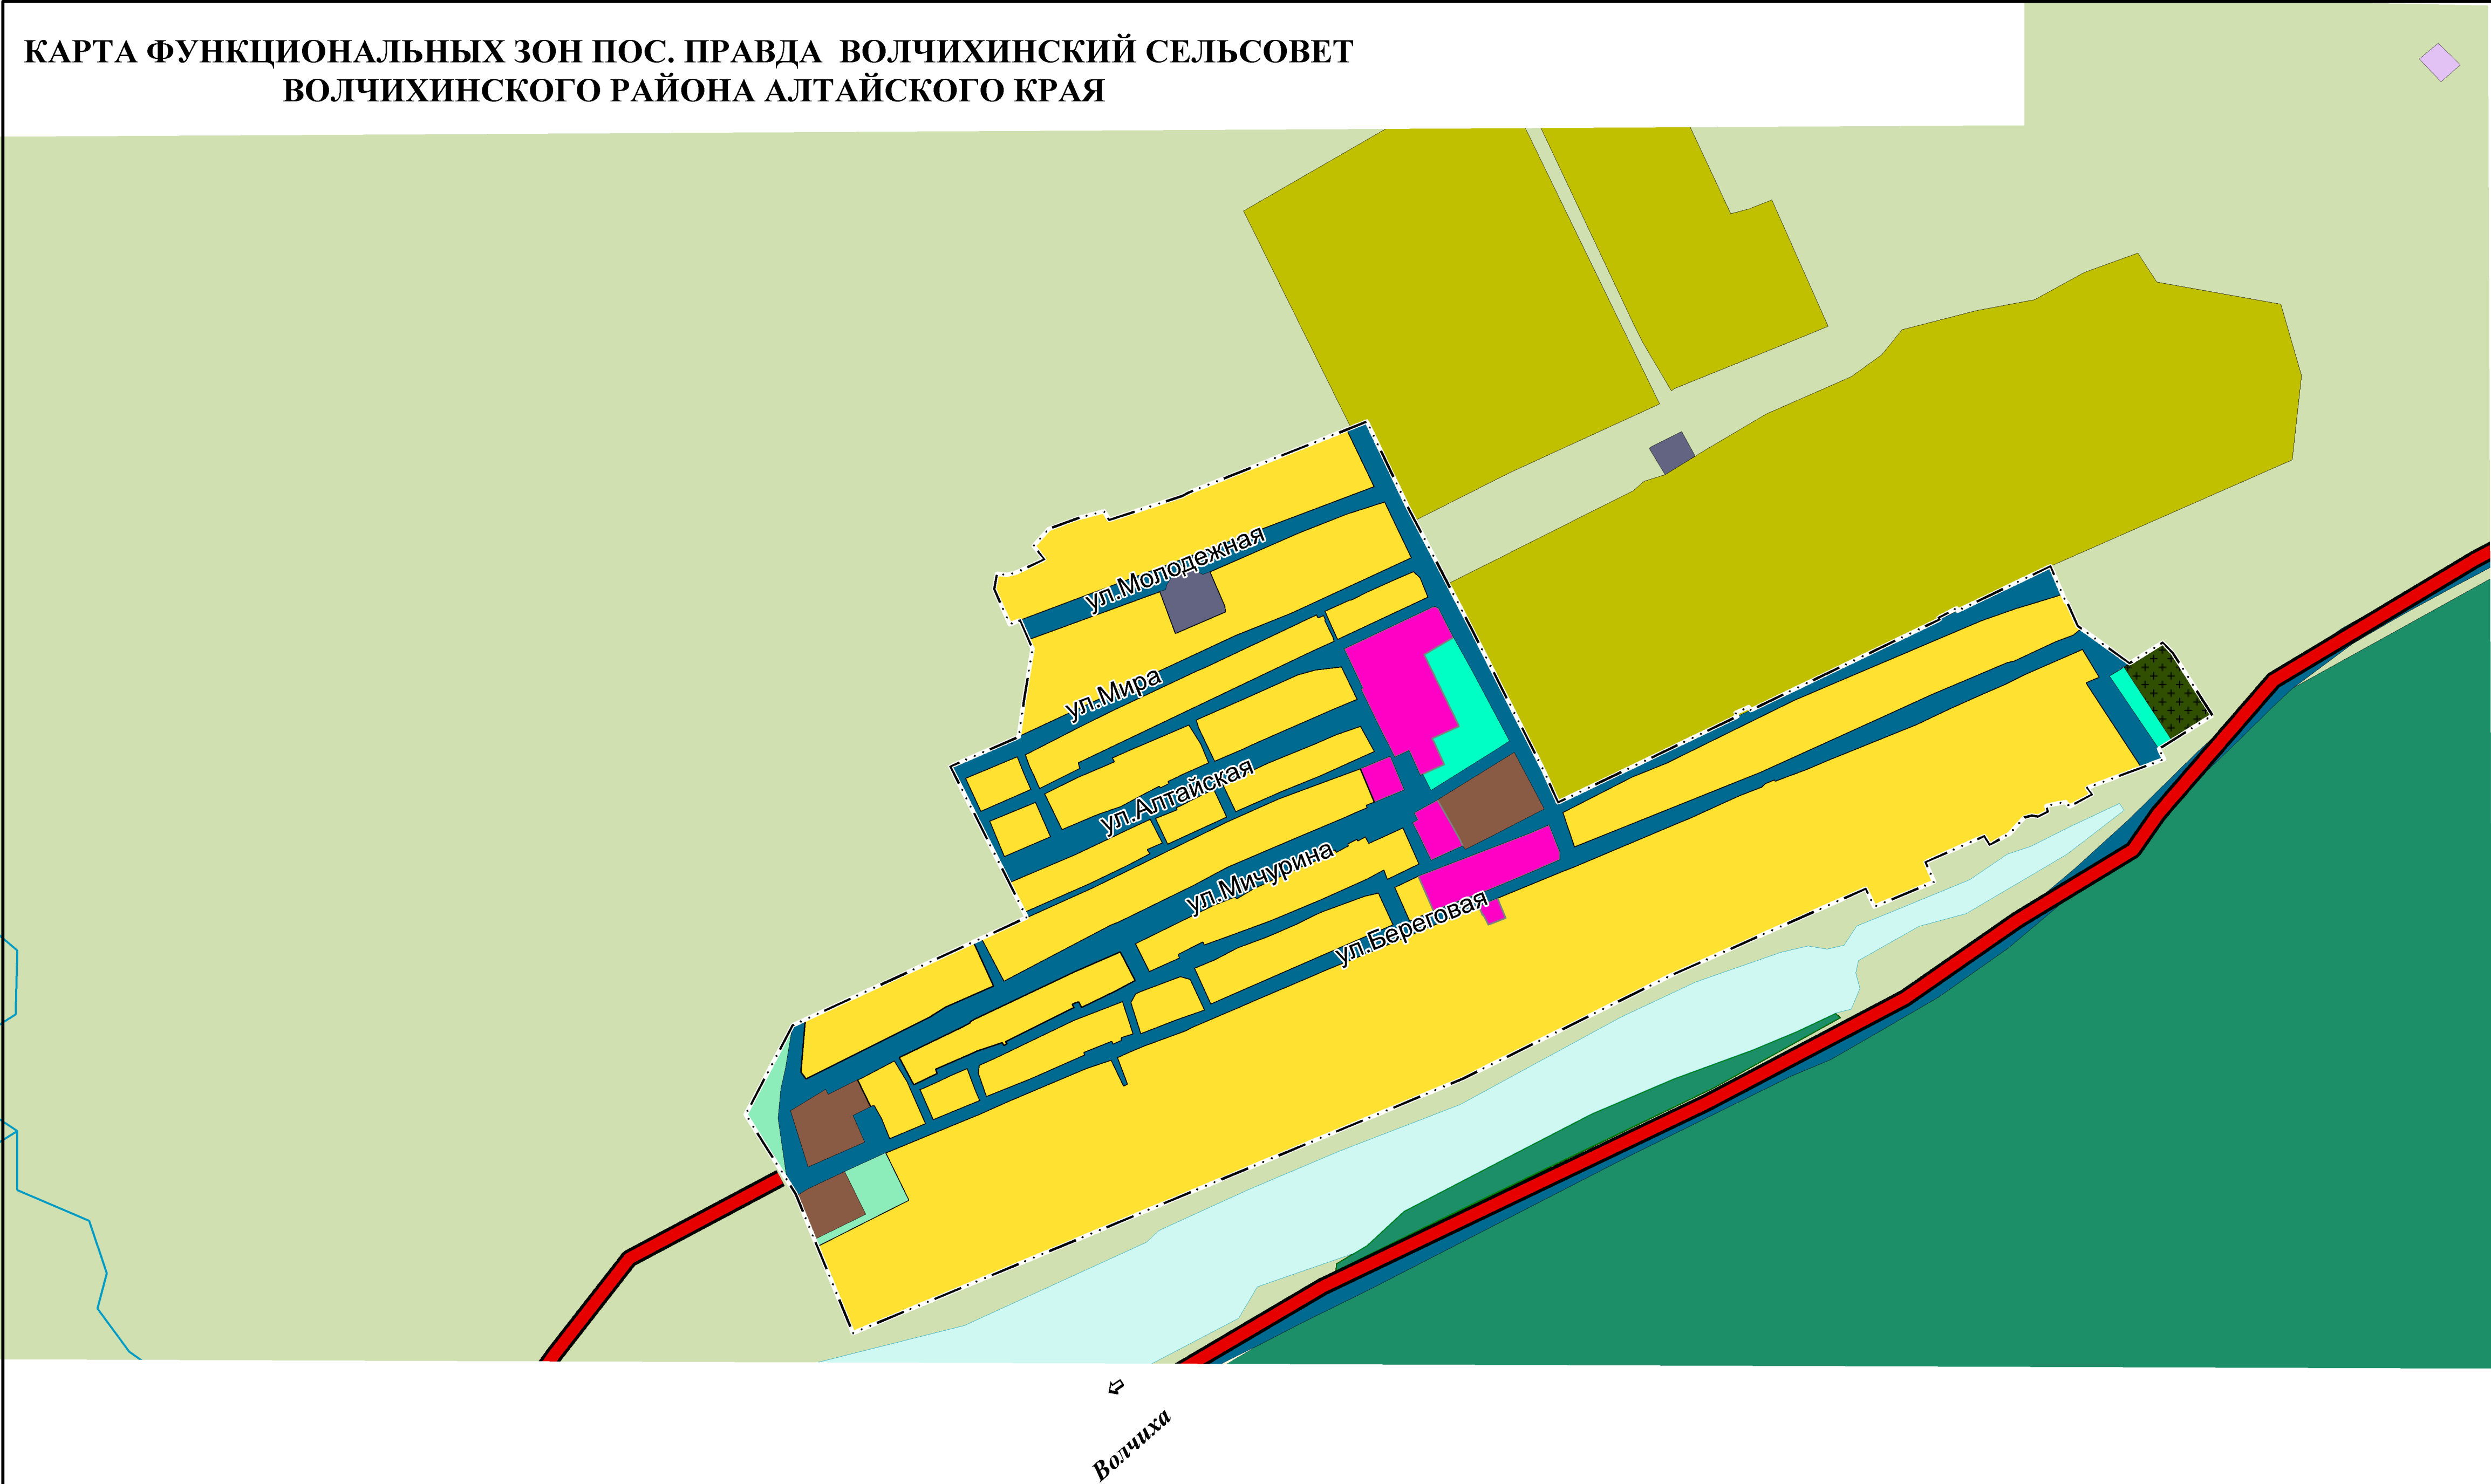

УСЛОВНЫЕ ОБОЗНАЧЕНИЯ:

сущ.

границы населенных пунктов

земельные участки

поверхностные водные объекты

ФУНКЦИОНАЛЬНЫЕ ЗОНЫ:

зона застройки индивидуальными жилыми домами

общественно-деловая зона

производственная зона

зона транспортной инфраструктуры

зона инженерной инфраструктуры

зона сельскохозяйственного использования

производственная зона сельскохозяйственных предприятий

зона озелененных территорий общего пользования
(лесопарки, парки, скверы, детские площадки)

зона кладбищ

зона лесов

зона специального назначения

				ГЕНЕРАЛЬНЫЙ ПЛАН МУНИЦИПАЛЬНОГО ОБРАЗОВАНИЯ ВОЛЧИХИНСКИЙ СЕЛЬСОВЕТ ВОЛЧИХИНСКОГО РАЙОНА АЛТАЙСКОГО КРАЯ				
Должность	Фамилия	Подпись	Дата	Положение о территориальном планировании		Стадия	Лист	Листов
Директор	Ключников В.И.		2023 г.			гп	7	12
ГАП	Богданов Г.И.		2023 г.					
Изнач. утверд.	Сидорова Г.В.		2023 г.					
				Карта функциональных зон пос. Правда М 1:5000		ООО "Алтайгипрозем"		