


ОПИСАНИЕ МЕСТОПОЛОЖЕНИЯ ГРАНИЦ

Публичный сервитут в отношении земель для эксплуатации существующей воздушной линии электропередачи ВЛ 35 кВ КП-343 "Коминтерновская-Полюмки" ПАО "Россети Сибирь" (Филиал ПАО "Россети Сибирь"-"Алтайэнерго") в составе Михайловского электросетевого комплекса №3-3, расположенной в Волчихинском районе Алтайского края

(наименование объекта)

План границ объекта

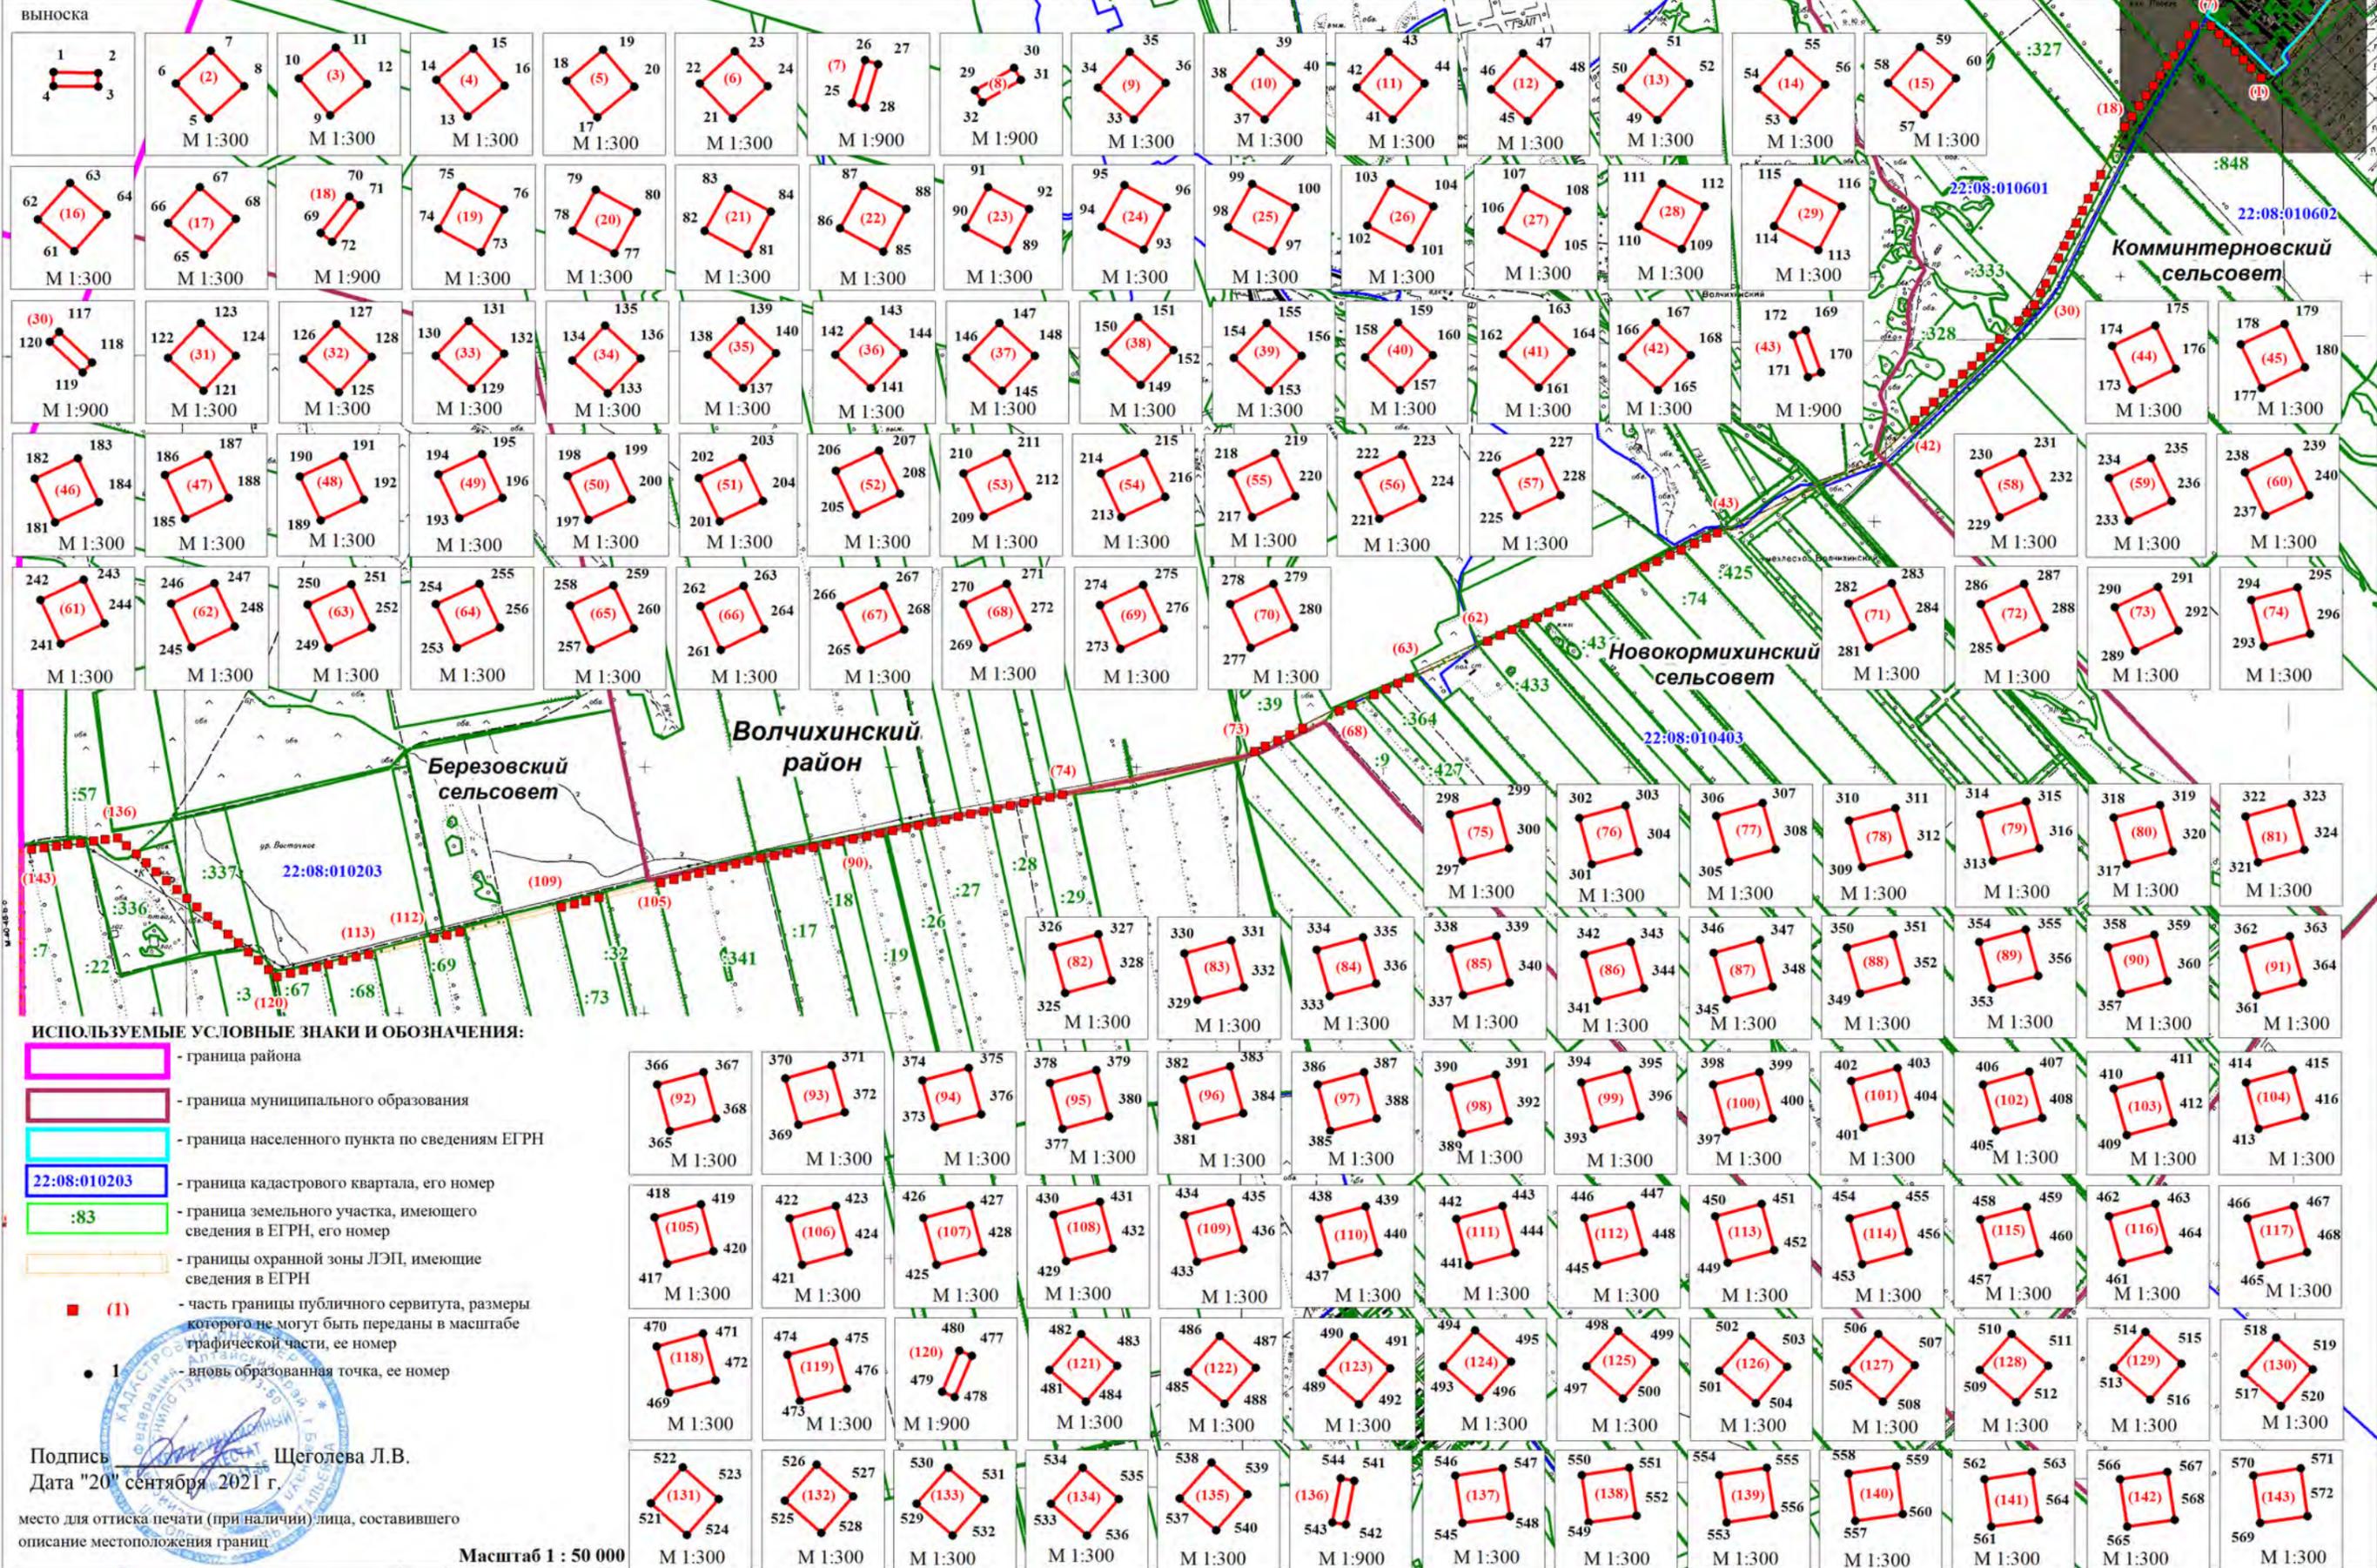

ИСПОЛЬЗУЕМЫЕ УСЛОВНЫЕ ЗНАКИ И ОБОЗНАЧЕНИЯ:

- граница района
- граница муниципального образования
- граница населенного пункта по сведениям ЕГРН
- 22:08:010203 - граница кадастрового квартала, его номер
- :83 - граница земельного участка, имеющего сведения в ЕГРН, его номер
- границы охранной зоны ЛЭП, имеющие сведения в ЕГРН
- (1) - часть границы публичного сервитута, размеры которого не могут быть переданы в масштабе графической части, ее номер
- 1 - вновь образованная точка, ее номер

Подпись _____ Шеголева Л.В.
Дата "20" сентября 2021 г.

место для оттиска печати (при наличии) лица, составившего описание местоположения границ

Масштаб 1 : 50 000

**Текстовое описание местоположения границ
населенных пунктов, территориальных зон, особо охраняемых природных
территорий, зон с особыми условиями использования территорий**

Прохождение границы		Описание прохождения границы
от точки	до точки	
1	2	3
-	-	-