


Наименование дороги		улица 1 Мая																					
Тротуары слева		0 - 1000																					
Дорожные ограждения и направляющие устройства слева																							
Горизонтальная дорожная разметка слева	краевая	1.2.1 0 - 338										1.2.1 360 - 835										1.2.1 855 - 1000	
	осевая	1.1 0 - 20	1.6 20 - 70	1.5 70 - 268		1.6 268 - 318	1.1 318-338	 1.7 338-358	1.1 358-378	1.6 378 - 428	1.5 428 - 765				1.6 765 - 815	1.1 815-835	 1.1 855-875	1.6 875 - 925	1.5 925 - 1000				
Элементы дороги в плане R, м																							

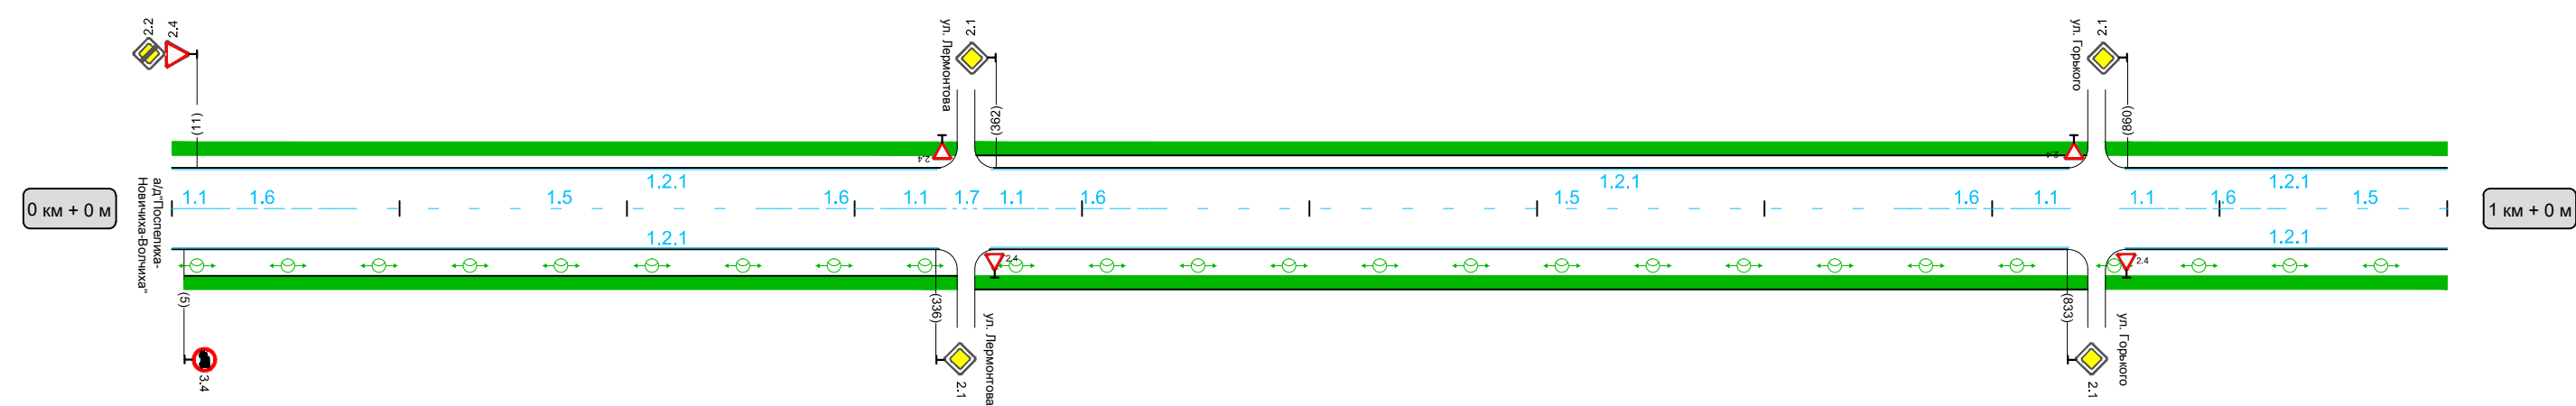

вспомогательные	Горизонтальная дорожная разметка справа	1.2.1 0 - 338		1.2.1 360 - 835		1.2.1 855 - 1000
	Дорожные ограждения и направляющие устройства справа					
	Тротуары справа	0 - 1000				