


Наименование дороги		улица 1 Мая																								
Тротуары слева		0 - 1000																								
Дорожные ограждения и направляющие устройства слева																										
Горизонтальная дорожная разметка слева	краевая	1.2.1 0 - 88						1.2.1 111 - 258				1.2.1 282 - 557				1.2.1 582 - 828				1.2.1 852 - 1000						
	осевая	1.5 0 - 20	1.6 20 - 70	1.1 70 - 90	1.7 90 - 110	1.1 110-130	1.6 130 - 246		1.1 246-266	1.7 266 - 310	1.1 310-330	1.6 330 - 380	1.5 380 - 490		1.6 490 - 540	1.1 540-560		1.1 580-600	1.6 600 - 650	1.5 650 - 764		1.6 764 - 814	1.1 814-834	1.7 834 - 860	1.1 860-880	1.6 880 - 930
Элементы дороги в плане R, м																										

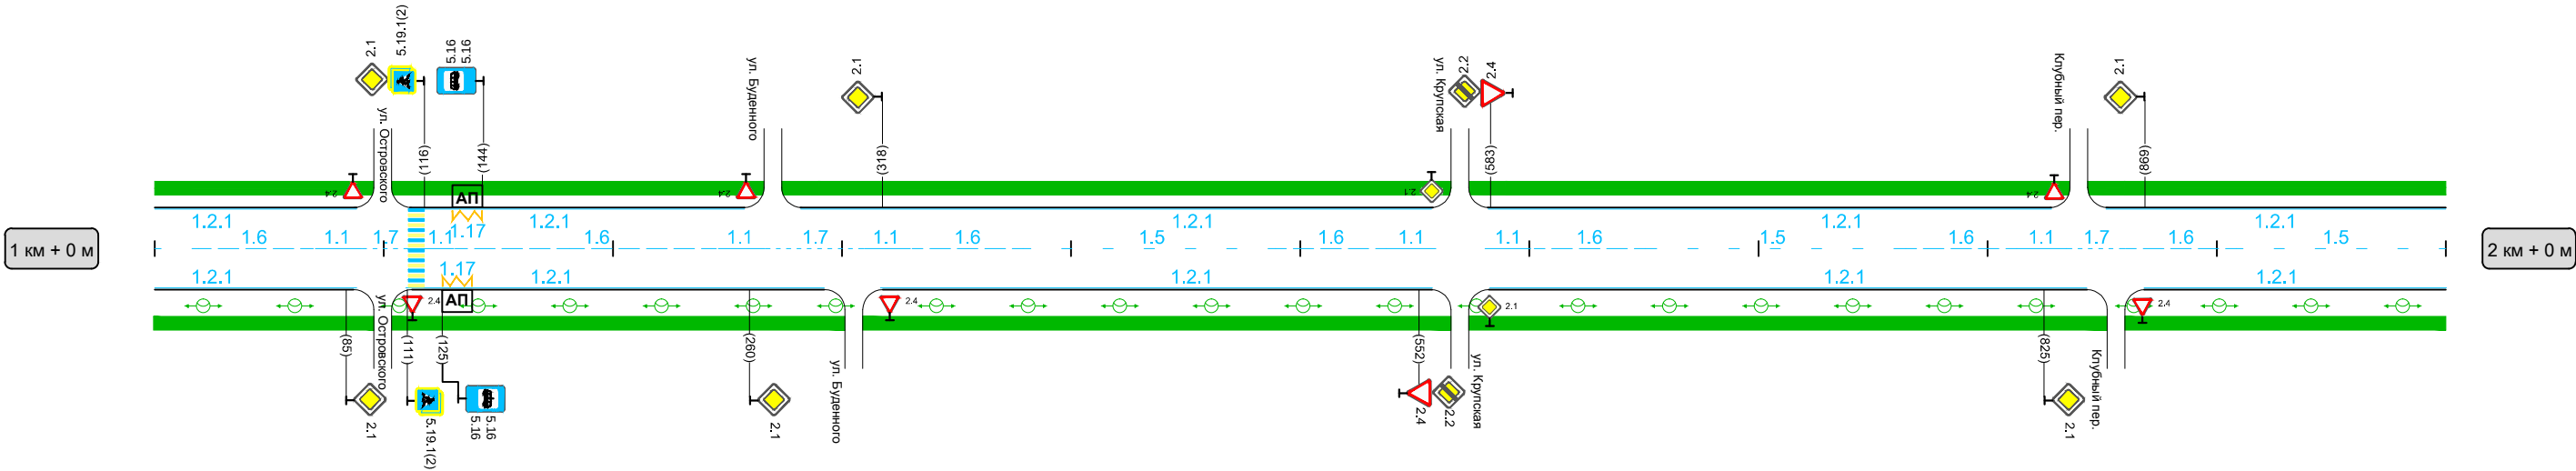

Горизонтальная дорожная разметка справа	1.2.1 0 - 88		1.17 45	1.2.1 110 - 293		1.2.1 316 - 558		1.2.1 583 - 844		1.2.1 868 - 1000
Дорожные ограждения и направляющие устройства справа										
Тротуары справа	0 - 1000									