


Наименование дороги		улица 1 Мая																										
Тротуары слева		0 - 1000																										
Дорожные ограждения и направляющие устройства слева																												
Горизонтальная дорожная разметка слева	краевая	1.2.1 0 - 134				1.2.1 163 - 408							1.2.1 433 - 620						1.2.1 642 - 800					1.2.1 821 - 977				
	осевая	1.5 0 - 65	1.6 65 - 115	1.1 115-135			1.1 160-180	1.6 180 - 230	1.5 230 - 342	1.6 342 - 392	1.1 392-412		1.7 412-432	1.1 432-460	1.7 460-480	1.1 480-500	1.6 500-600		1.1 600-620		1.1 640-660	1.6 660 - 782		1.1 782-802	1.7 802-822	1.1 822-842	1.6 842 - 960	
Элементы дороги в плане R, м																												

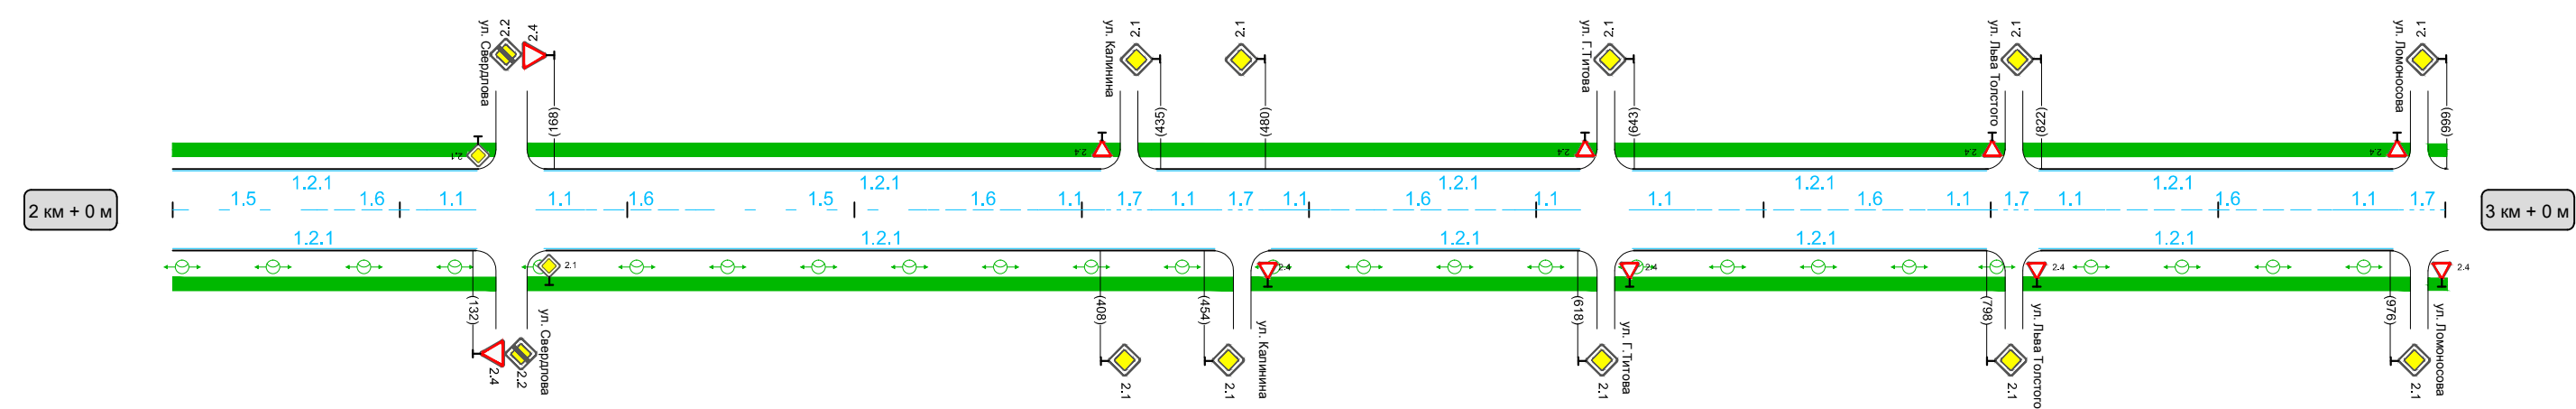

краевая	Горизонтальная дорожная разметка справа	1.2.1 0 - 134	1.2.1 163 - 460	1.2.1 482 - 620	1.2.1 642 - 800	1.2.1 821 - 977
Дорожные ограждения и направляющие устройства справа						
Тротуары справа		0 - 1000				