Наименование дороги		улица 1 Мая																	
Тротуары слева		0 - 517																	
Дорожные ограждения и направляющие устройства слева																			
Горизонтальная дорожная разметка слева	краевая	1.2.1 0 - 214							1.2.1 235 - 470									1.2.1 498-517	
	осевая	1.1 0 - 20	1.6 20 - 150	1.1 150-170	1.7 170-190	1.1 170-218	1.7 218-238	1.1 238-258	1.6 258 - 366	1.7 366-386	1.1 386-462	1.9.1		1.9.1	1.1 501-517				
Элементы дороги в плане R, м																			

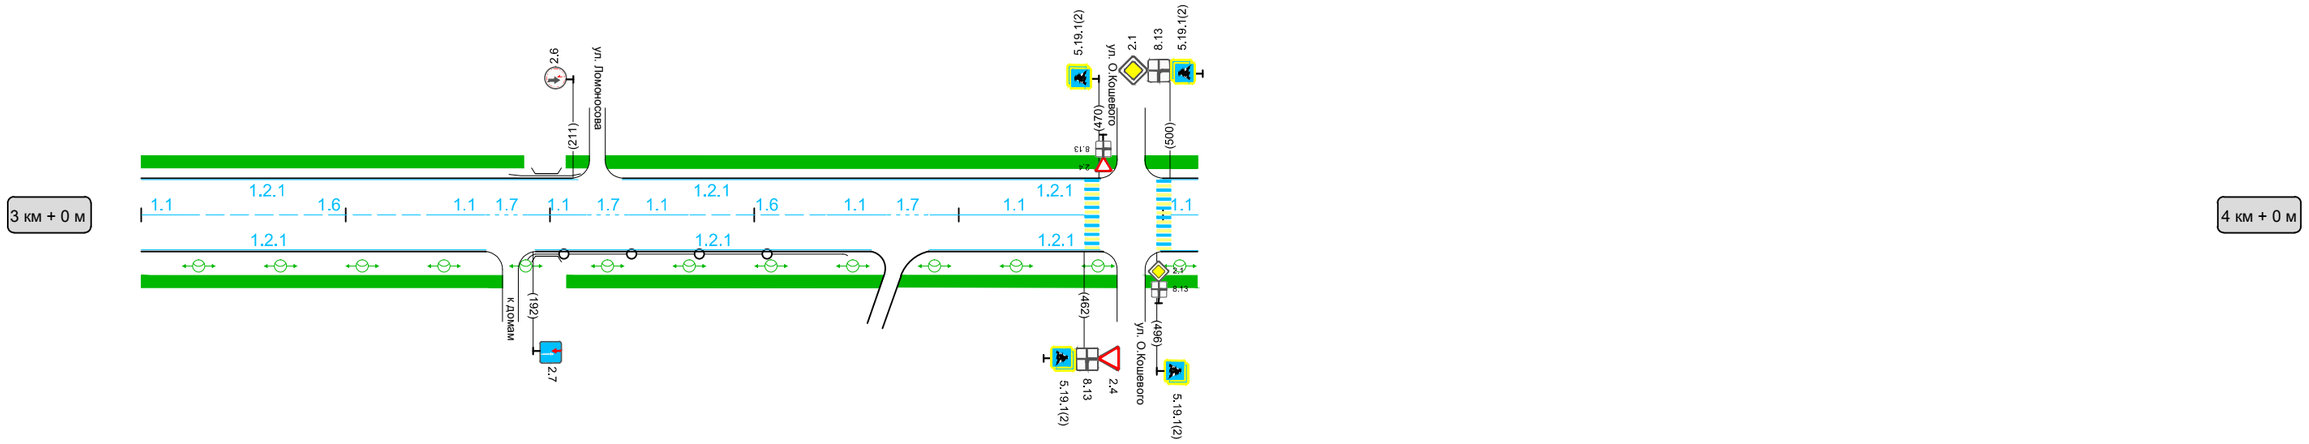

краевая	Горизонтальная дорожная разметка справа	1.2.1 0 - 168				1.2.1 193 - 358				1.2.1 385 - 470				1.2.1 498-517			
	Дорожные ограждения и направляющие устройства справа					УЗ. ДО=250кДж 189-345											
	Тротуары справа	0 - 517															

Изм.	Кол.уч.	Лист	№ док.	Подпись	Дата	Проект организации дорожного движения	Лист 4