Наименование дороги		улица Горького
Тротуары слева		0 - 1000
Дорожные ограждения и направляющие устройства слева		
Горизонтальная дорожная разметка слева	краевая	1.2.1 (0 - 83); 1.2.1 (106 - 208); 1.2.1 (230 - 410); 1.2.1 (433 - 494); 1.2.1 (515 - 594); 1.2.1 (616 - 704); 1.2.1 (726 - 826); 1.2.1 (846 - 1000)
	осевая	1.1 (0 - 83); 1.1 (106-126); 1.6 (126 - 188); 1.1 (188-208); 1.1 (230-250); 1.6 (250 - 300); 1.1 (300-320); 1.7 (320-332); 1.1 (333-353); 1.6 (353 - 390); 1.1 (390-410); 1.1 (433-453); 1.6 (453 - 578); 1.1 (578-598); 1.7 (598-614); 1.1 (614-633); 1.6 (633 - 688); 1.1 (688-708); 1.7 (708-724); 1.1 (724-744); 1.6 (744 - 809); 1.1 (809-829); 1.7 (829-845); 1.1 (845-865); 1.6 (865 - 915); 1.6 (915 - 1000)
Элементы дороги в плане R, м		

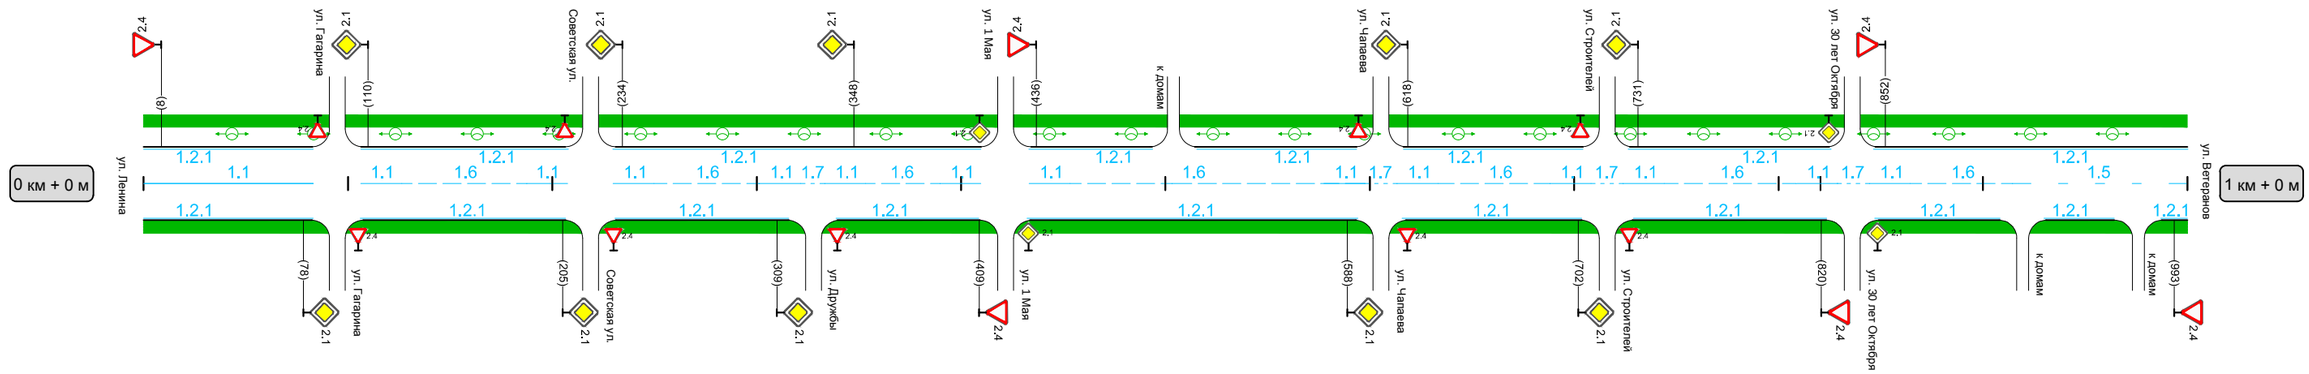

краевая	Горизонтальная дорожная разметка справа	1.2.1 (0 - 83); 1.2.1 (106 - 208); 1.2.1 (230 - 315); 1.2.1 (339 - 409); 1.2.1 (432 - 594); 1.2.1 (616 - 704); 1.2.1 (730 - 824); 1.2.1 (847 - 908); 1.2.1 (930 - 965); 1.2.1 (987-1000)
	Дорожные ограждения и направляющие устройства справа	
	Тротуары справа	0 - 1000

Изм.	Кол.уч.	Лист	№ док.	Подпись	Дата	Проект организации дорожного движения	Лист 1