


Наименование дороги		улица Дружбы 2		
Тротуары слева		0 - 540		
Дорожные ограждения и направляющие устройства слева				
Горизонтальная дорожная разметка слева	краевая			
	осевая			
Элементы дороги в плане R, м		R=32		
		R=17		

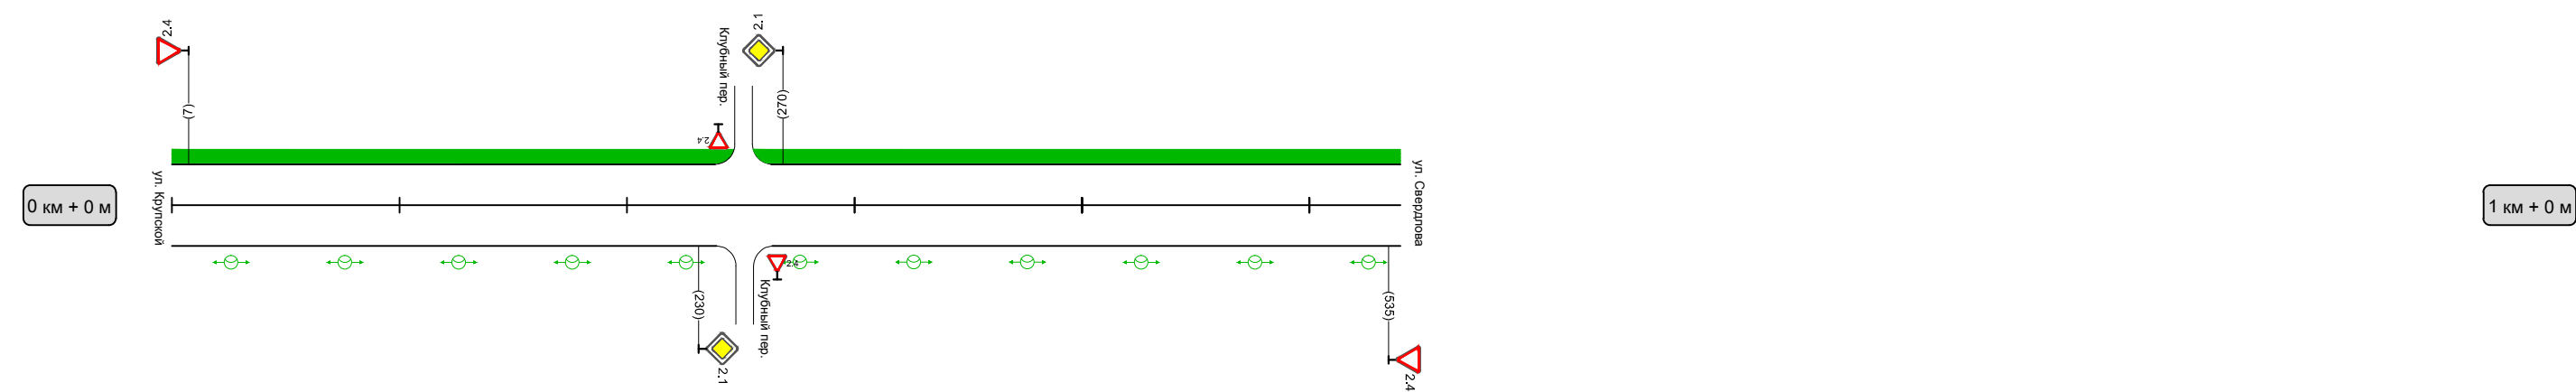

краевая	Горизонтальная дорожная разметка справа		
Дорожные ограждения и направляющие устройства справа			
Тротуары справа			