


Наименование дороги		улица Ленина 1															
Тротуары слева		0 - 1000															
Дорожные ограждения и направляющие устройства слева																	
Горизонтальная дорожная разметка слева	краевая	1.2.1 0 - 380				1.2.1 402 - 710				1.2.1 732 - 868				1.2.1 891 - 1000			
	осевая	1.5 0 - 270	1.6 270 - 320	1.1 320-340	1.1 360-380	1.1 402-422	1.6 422 - 498	1.1 498-518	1.1 540-560	1.6 560 - 690	1.1 690-710	1.1 762-782	1.6 782 - 848	1.1 848-868	1.1 891-911	1.6 911 - 961	1.5 961 - 1000
Элементы дороги в плане R, м																	

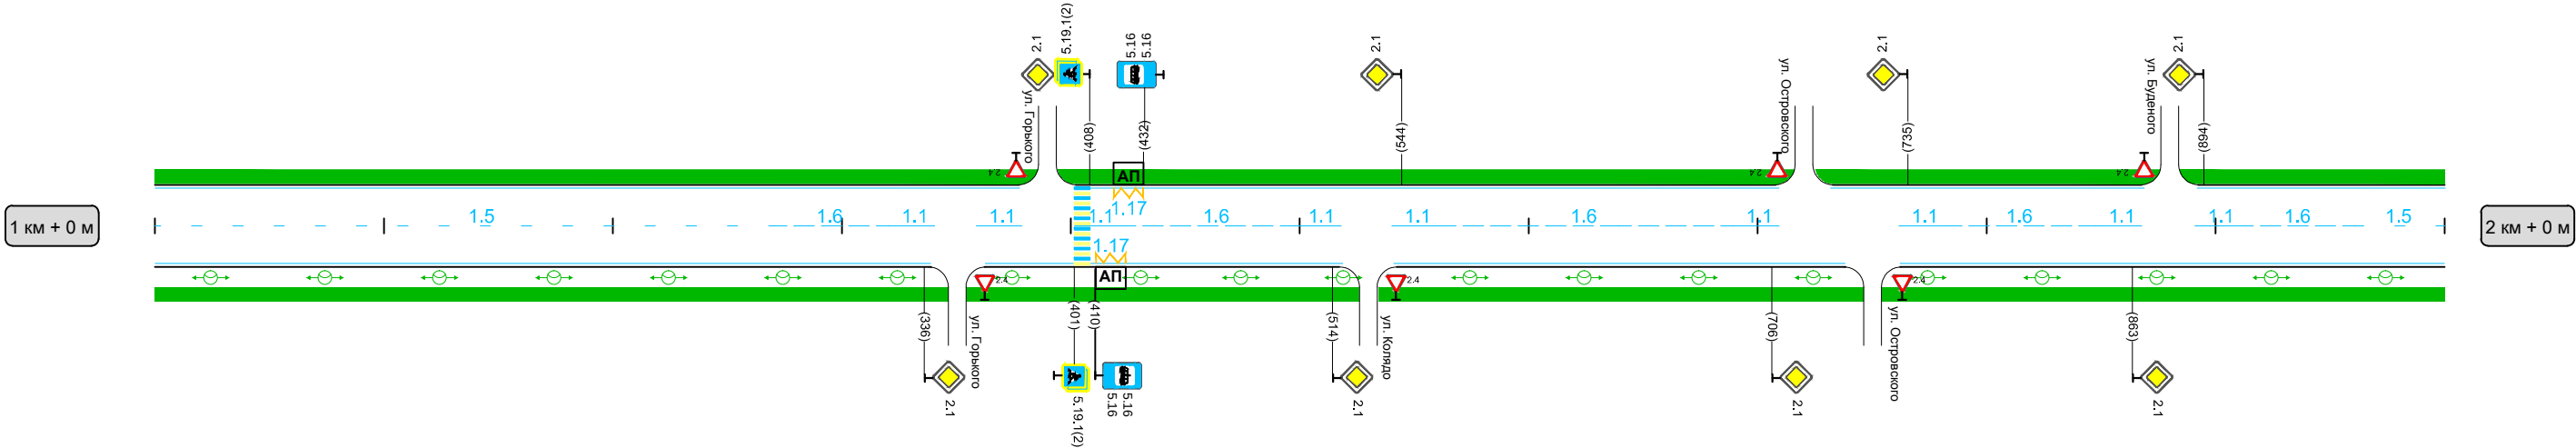

внесены	Горизонтальная дорожная разметка справа	1.2.1 0 - 340			1.2.1 363 - 519		1.2.1 541 - 738		1.2.1 762 - 1000
	Дорожные ограждения и направляющие устройства справа								
	Тротуары справа	0 - 1000							