Наименование дороги		улица Ленина 1
Тротуары слева		0 - 1000
Дорожные ограждения и направляющие устройства слева		
Горизонтальная дорожная разметка слева	краевая	1.2.1 0 - 185; 1.2.1 214 - 390 (1.17 45); 1.2.1 413 - 550 (1.17 45); 1.2.1 574 - 848; 1.2.1 864 - 894; 1.2.1 908 - 950; 1.2.1 971 - 1000
	осевая	1.5 0 - 116; 1.6 116 - 166; 1.1 166-186; 1.1 214 - 266; 1.14.1; 1.1 270-290; 1.1 310-330; 1.6 330 - 370; 1.1 370-390; 1.1 427-465; 1.7; 1.1 478-528; 1.7; 1.14.1; 1.14.1; 1.1 595-615; 1.6 615 - 665; 1.5 665 - 733; 1.6 733 - 783; 1.1 783-803; 1.1 817-848; 1.1 864-894; 1.1 908-950; 1.1 971-1000
Элементы дороги в плане R, м		

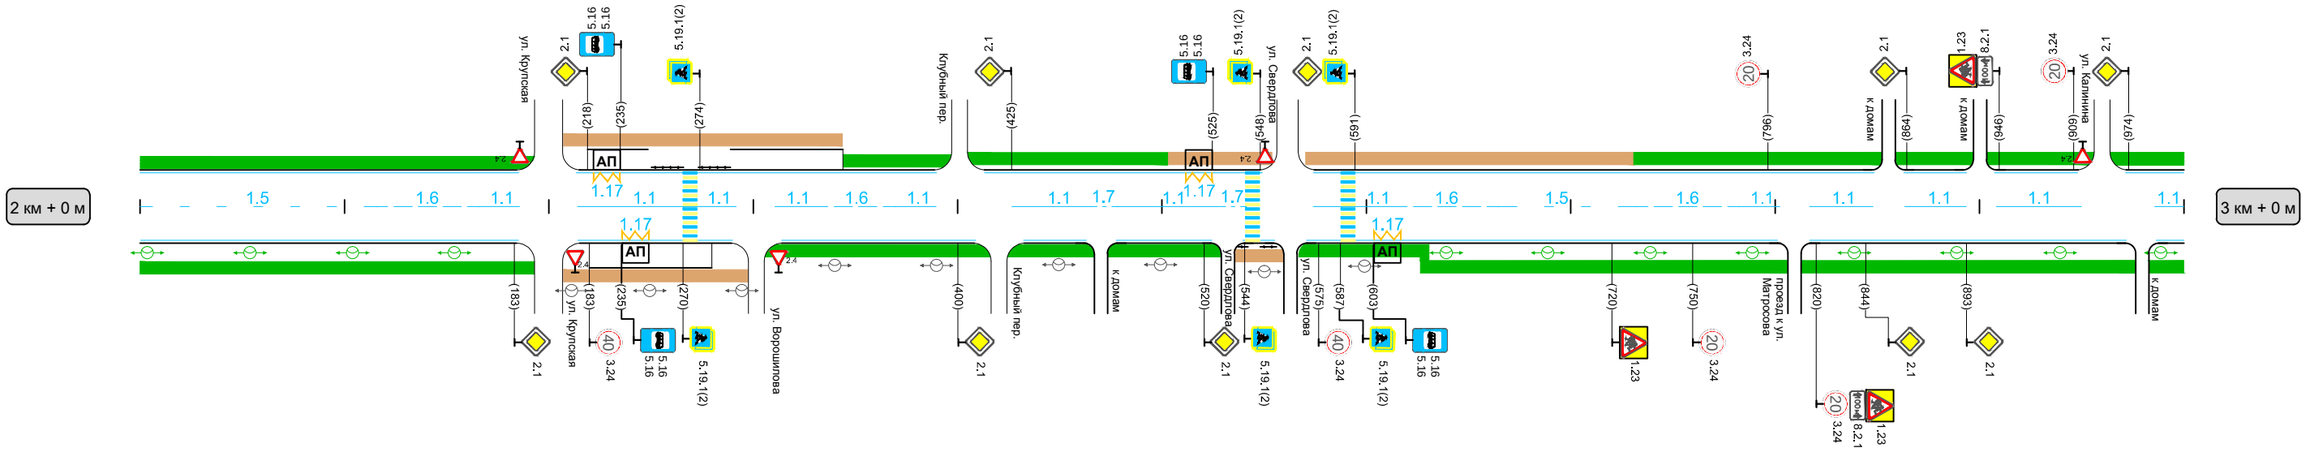

краевая	Горизонтальная дорожная разметка справа	1.2.1 0 - 185; 1.2.1 214 - 290 (1.17 45); 1.2.1 314 - 409; 1.2.1 432 - 463; 1.2.1 478 - 525; 1.2.1 540-555; 1.2.1 570-800 (1.17 45); 1.2.1 817-972
	Дорожные ограждения и направляющие устройства справа	
	Тротуары справа	0 - 1000

Изм.	Кол.уч.	Лист	№ док.	Подпись	Дата	Проект организации дорожного движения	Лист 3