


Наименование дороги		улица Ленина 1															
Тротуары слева		0 - 1000															
Дорожные ограждения и направляющие устройства слева																	
Горизонтальная дорожная разметка слева	краевая	1.2.1 0 - 185				1.2.1 214 - 390				1.2.1 413 - 550				1.2.1 574 - 848			
	осевая	1.5 0 - 116	1.6 116 - 166	1.1 166-186		1.1 214 - 266	1.1 270-290	1.1 310-330	1.6 330 - 370	1.1 370-390		1.1 427-465	1.7	1.1 478-528	1.7	1.1 595-615	1.6 615 - 665
Элементы дороги в плане R, м																	

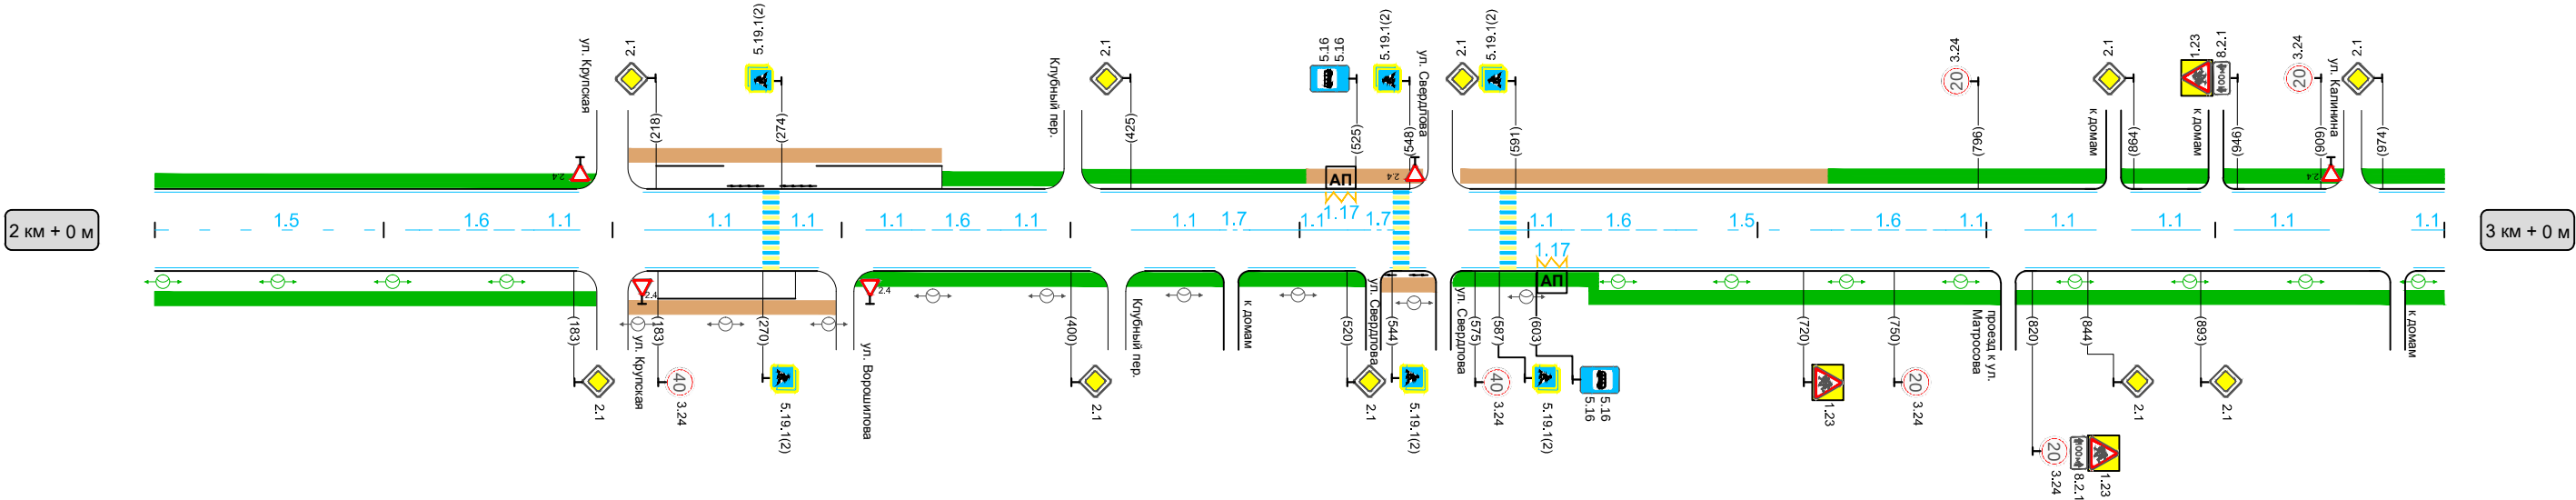

краевая	Горизонтальная дорожная разметка справа	1.2.1 0 - 185		1.2.1 214 - 290		1.2.1 314 - 409		1.2.1 432 - 463	1.2.1 478 - 525	1.2.1 540-555	1.17 45	1.2.1 570-800		1.2.1 817-972	
Дорожные ограждения и направляющие устройства справа															
Тротуары справа		0 - 1000													