Наименование дороги		улица Ленина 2
Тротуары слева		0 - 1000
Дорожные ограждения и направляющие устройства слева		У5, МО=350кДж 664 - 713
Горизонтальная дорожная разметка слева	краевая	1.17 45; 1.2.1 0 - 725
	осевая	1.1 0 - 94; 1.14.1; 1.1 100-120; 1.6 120 - 170; 1.5 170 - 555; 1.6 555 - 605; 1.1 605-625; 1.7 625-635; 1.1 635 - 725
Элементы дороги в плане R, м		

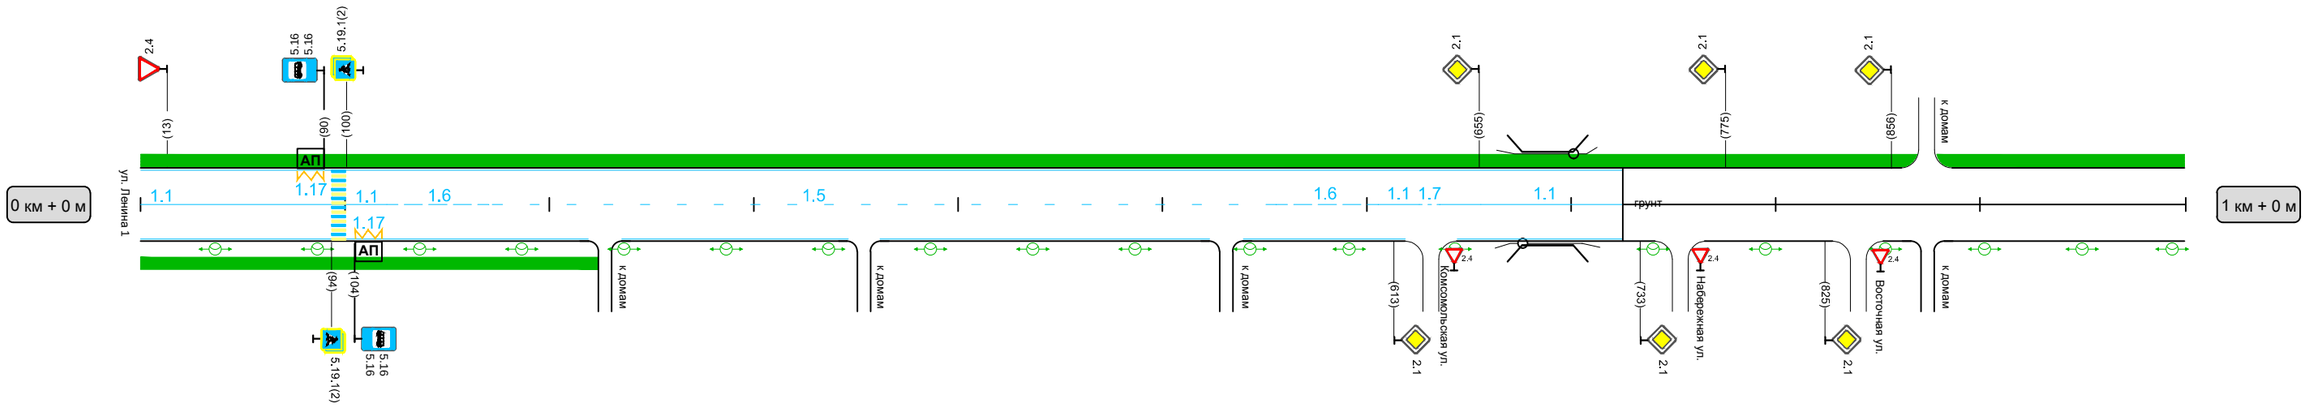

Горизонтальная дорожная разметка справа	краевая	1.17 45; 1.2.1 0 - 725
Дорожные ограждения и направляющие устройства справа		У5, МО=350кДж 664 - 713
Тротуары справа		0 - 224

Изм.	Кол.уч.	Лист	№ док.	Подпись	Дата	Проект организации дорожного движения	Лист 1