


Наименование дороги		улица 30 лет Октября																																		
Тротуары слева		0 - 1000																																		
Дорожные ограждения и направляющие устройства слева																																				
Горизонтальная дорожная разметка слева	краевая	1.2.1 0 - 376											1.2.1 400 - 500											1.2.1 516 - 1000												
	осевая	1.1 0 - 20	1.6 20 - 70			1.5 70 - 310			1.6 310 - 360			1.1 360-380		1.1 400-420	1.6 420 - 470		1.5 470 - 584			1.6 584 - 634		1.1 634-654	1.7 654-664	1.1 664-684	1.6 684 - 798			1.1 798-818	1.7 818-828	1.1 828-848	1.6 848 - 898		1.5 898 - 1000			
Элементы дороги в плане R, м																																				

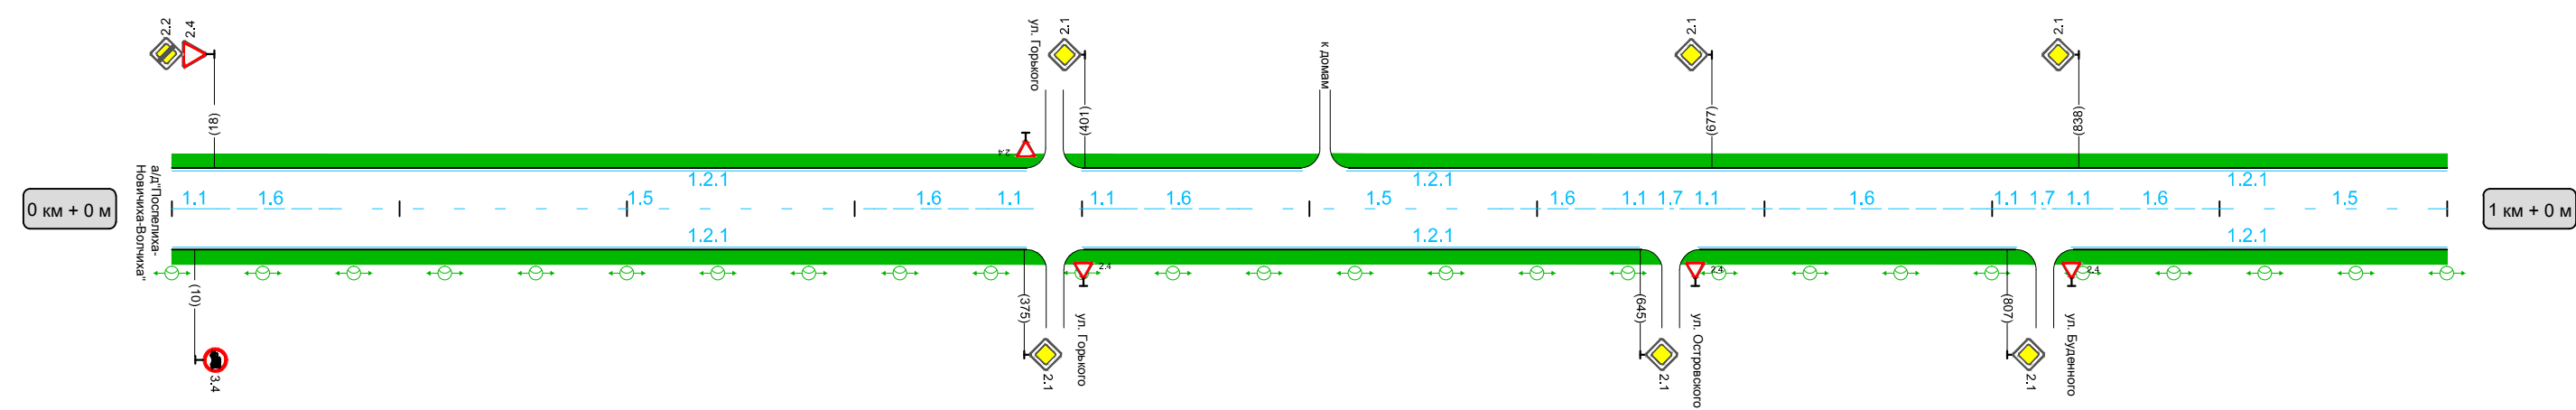

краевая	Горизонтальная дорожная разметка справа	1.2.1 0 - 376		1.2.1 400 - 645		1.2.1 670 - 810		1.2.1 835 - 1000
Дорожные ограждения и направляющие устройства справа								
Тротуары справа		0 - 1000						