


Наименование дороги		улица 30 лет Октября											
Тротуары слева		0 - 630											
Дорожные ограждения и направляющие устройства слева													
Горизонтальная дорожная разметка слева	краевая	1.2.1 0 - 240					1.2.1 260 - 430					1.2.1 453 - 630	
	осевая	1.1 10 - 60	1.6 60 - 170	1.6 170 - 220	1.1 220 - 260	1.1 260 - 310	1.1 310 - 330	1.6 330 - 350	1.6 350 - 410	1.1 410 - 430	1.1 430 - 453	1.6 453 - 473	1.5 473 - 630
Элементы дороги в плане R, м													

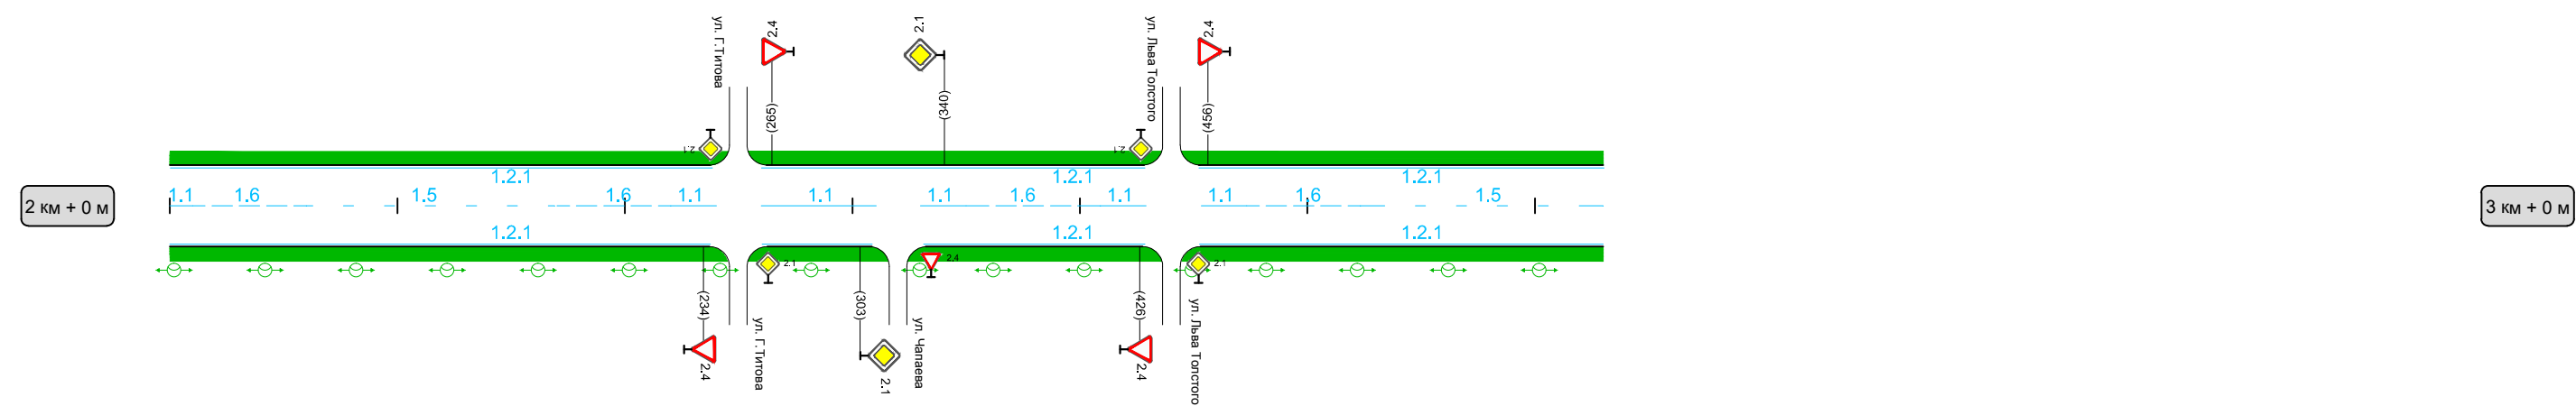

Горизонтальная дорожная разметка справа	1.2.1 0 - 240	1.2.1 260 - 309	1.2.1 331 - 430	1.2.1 453 - 630		
Дорожные ограждения и направляющие устройства справа						
Тротуары справа		0 - 630				