Наименование дороги		улица Кирова			
Тротуары слева					
Дорожные ограждения и направляющие устройства слева					
Горизонтальная дорожная разметка слева	краевая		1.2.1 902 - 947		1.2.1 967 - 1000
	осевая		1.1 902 - 947		1.1 967 - 1000
Элементы дороги в плане R, м					

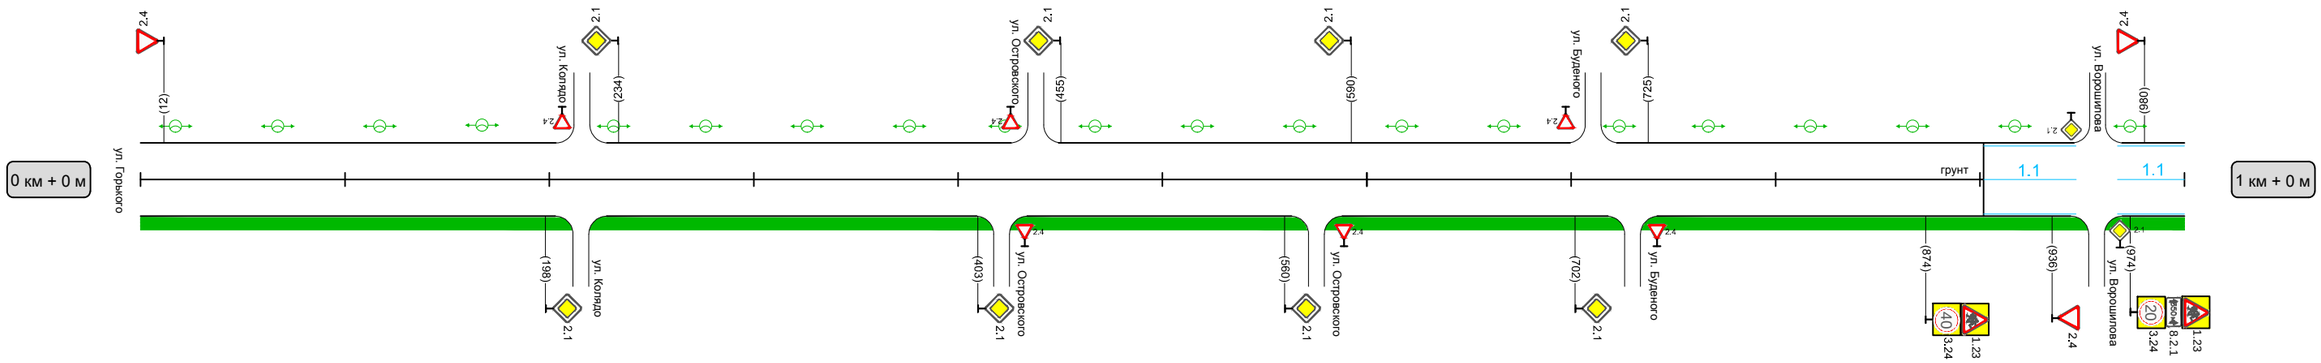

слева	Горизонтальная дорожная разметка справа		1.2.1 902 - 947		1.2.1 967 - 1000
	Дорожные ограждения и направляющие устройства справа				
	Тротуары справа	0 - 1000			

						Проект организации дорожного движения	Лист
Изм.	Кол.уч.	Лист	№ док.	Подпись	Дата		1