Наименование дороги		улица Кирова
Тротуары слева		
Дорожные ограждения и направляющие устройства слева		
Горизонтальная дорожная разметка слева	краевая	1.2.1 0 - 653; 1.2.1 672 - 1000
	осевая	1.14.1; 1.1 4 - 62; 1.1 85-105; 1.6 105 - 167; 1.1 167-187; 1.14.1; 1.1 194-214; 1.6 214 - 264; 1.5 264 - 320; 1.6 320 - 370; 1.1 370-390; 1.1 410-430; 1.6 430 - 480; 1.5 480 - 583; 1.6 583 - 633; 1.1 633-653; 1.1 672-692; 1.6 692 - 742; 1.1 742-762; 1.1 778-811; 1.1 833-910; 1.14.1; 1.1 914-934; 1.6 934 - 1000
Элементы дороги в плане R, м		

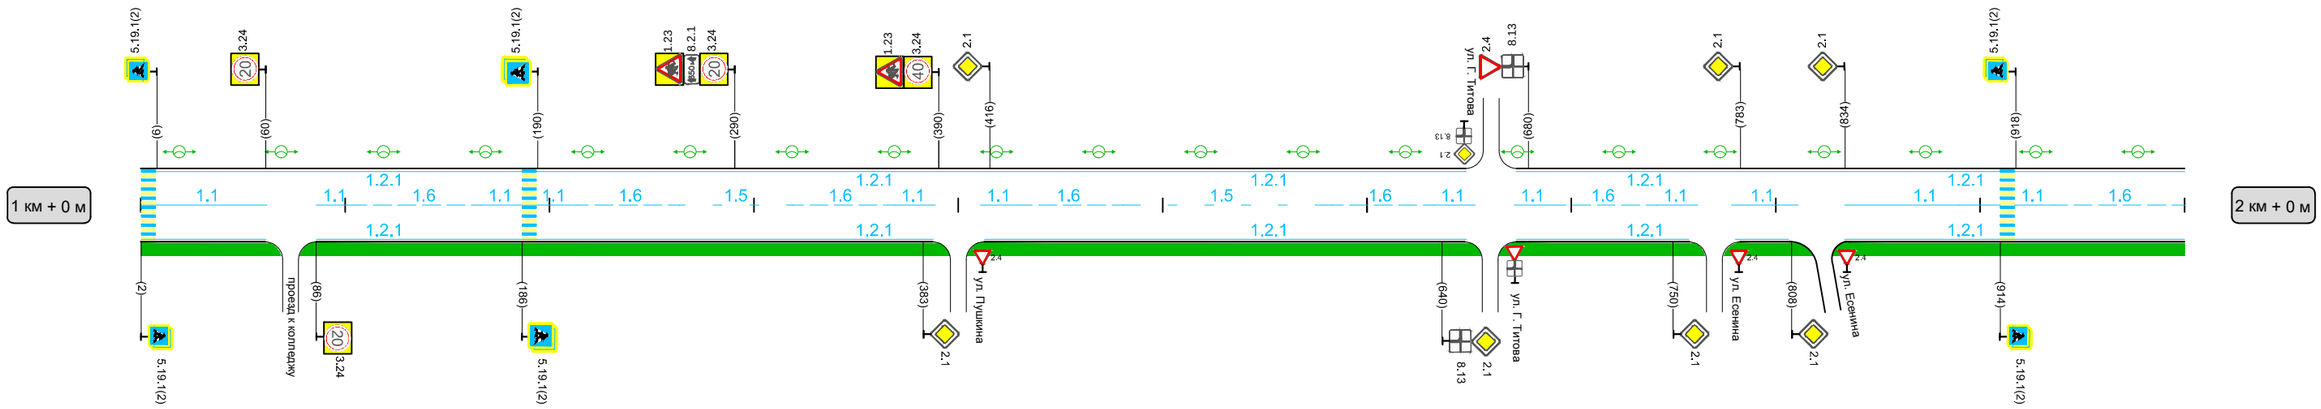

краевая	Горизонтальная дорожная разметка справа	1.2.1 0 - 61; 1.2.1 86 - 388; 1.2.1 413 - 650; 1.2.1 674 - 758; 1.2.1 780 - 807; 1.2.1 834 - 1000
	Дорожные ограждения и направляющие устройства справа	
	Тротуары справа	0 - 1000

Изм.	Кол.уч.	Лист	№ док.	Подпись	Дата	Проект организации дорожного движения	Лист 2