Наименование дороги		улица Кирова		
Тротуары слева				
Дорожные ограждения и направляющие устройства слева				
Горизонтальная дорожная разметка слева	краевая	1.2.1 0 - 38		
	осевая	1.6 0 - 20	1.1 20 - 40	
Элементы дороги в плане R, м			R=45	

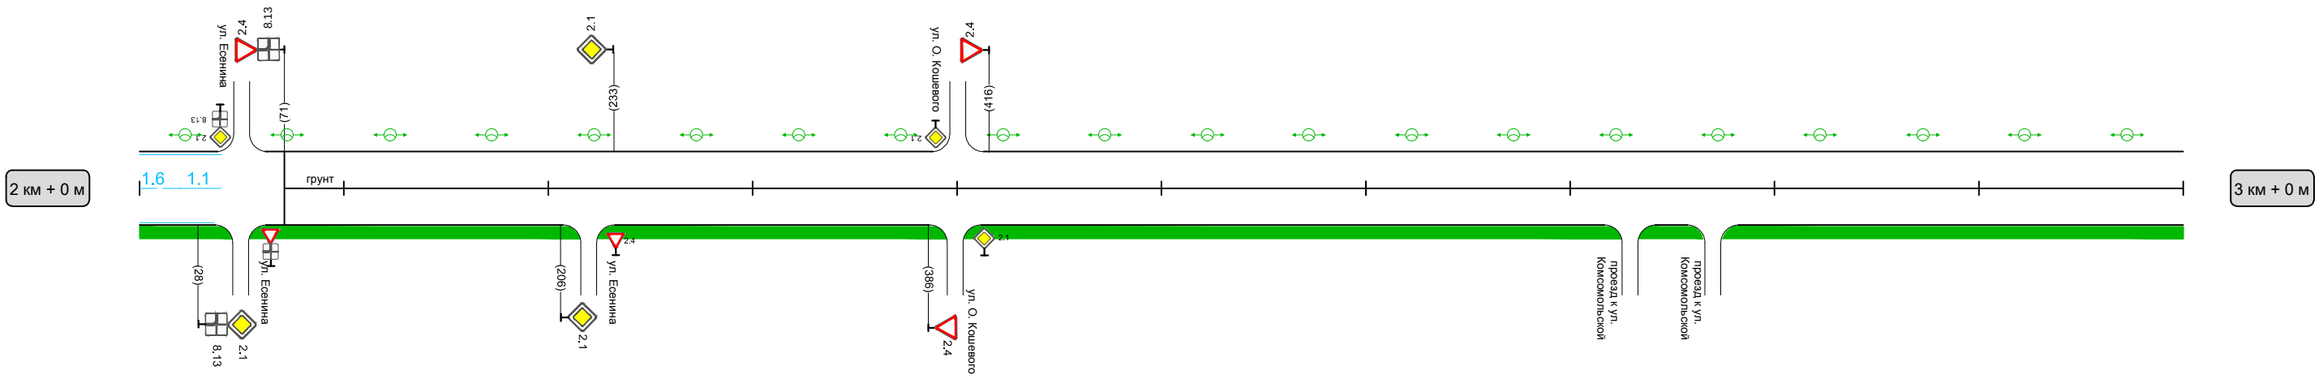

краевая	Горизонтальная дорожная разметка справа	1.2.1 0 - 38	
	Дорожные ограждения и направляющие устройства справа		
	Тротуары справа	0 - 1000	

Изм.	Кол.уч.	Лист	№ док.	Подпись	Дата	Проект организации дорожного движения	Лист 3