


Наименование дороги		улица О. Кошевого 1	
Тротуары слева			
Дорожные ограждения и направляющие устройства слева			
Горизонтальная дорожная разметка слева	краевая		1.2.1 955 - 1000
	осевая		1.1 955 - 1000
Элементы дороги в плане R, м			

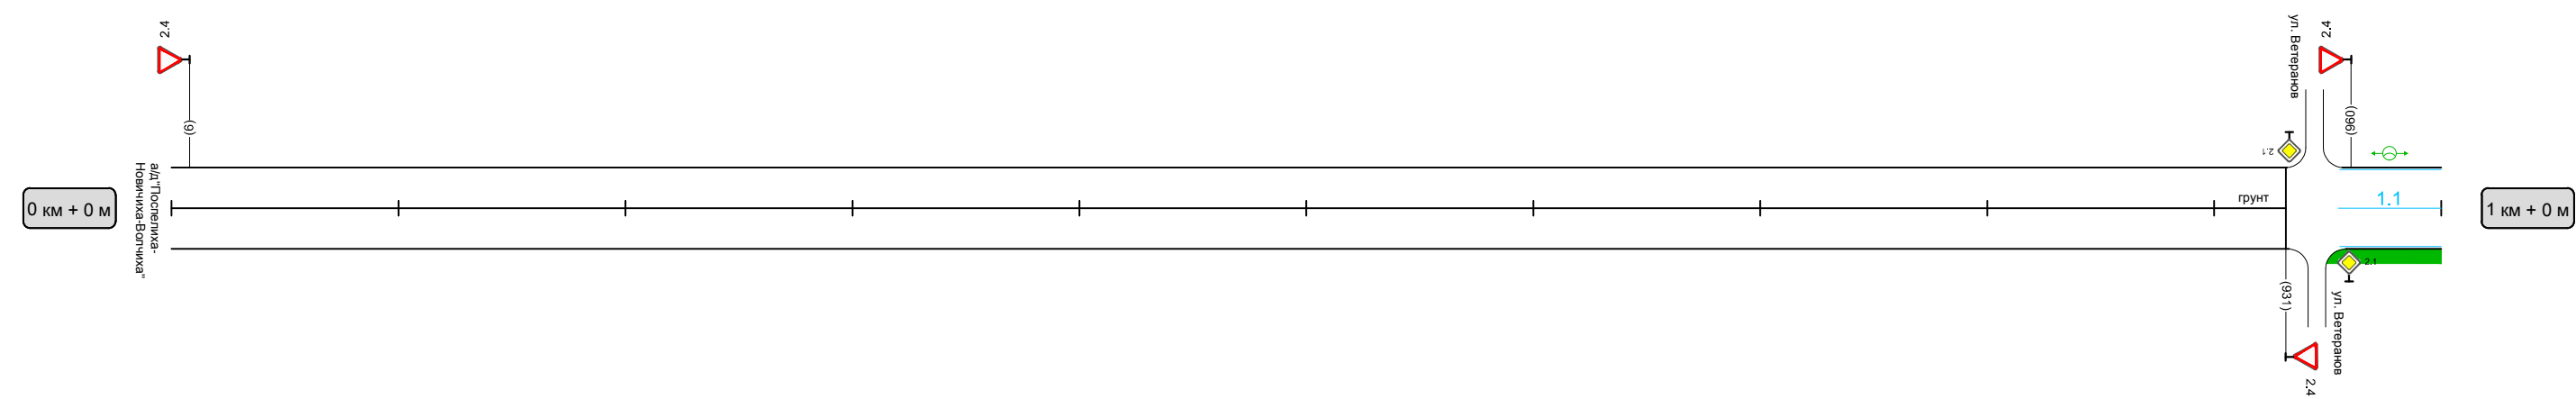

краевая	Горизонтальная дорожная разметка справа	1.2.1 955 - 1000
Дорожные ограждения и направляющие устройства справа		
Тротуары справа		995 - 1000