


Наименование дороги		улица О. Кошевого 1																										
Тротуары слева												335 - 775																
Дорожные ограждения и направляющие устройства слева																												
Горизонтальная дорожная разметка слева	краевая	1.2.1 0 - 40		1.2.1 60 - 130		1.2.1 152 - 189		1.2.1 212 - 318			1.2.1 342 - 428			1.2.1 452 - 590					1.2.1 612 - 773									
	осевая	1.1 0 - 40		1.1 60 - 130		1.1 152 - 189		1.1 222 - 242	1.6 242 - 304		1.1 304-324		1.1 338-358	1.6 358 - 414		1.1 414-434		1.1 447-498		1.6 498 - 576		1.1 576-596		1.1 606-626	1.6 626 - 752		1.1 752-773	
Элементы дороги в плане R, м		770 R = 50 820																										

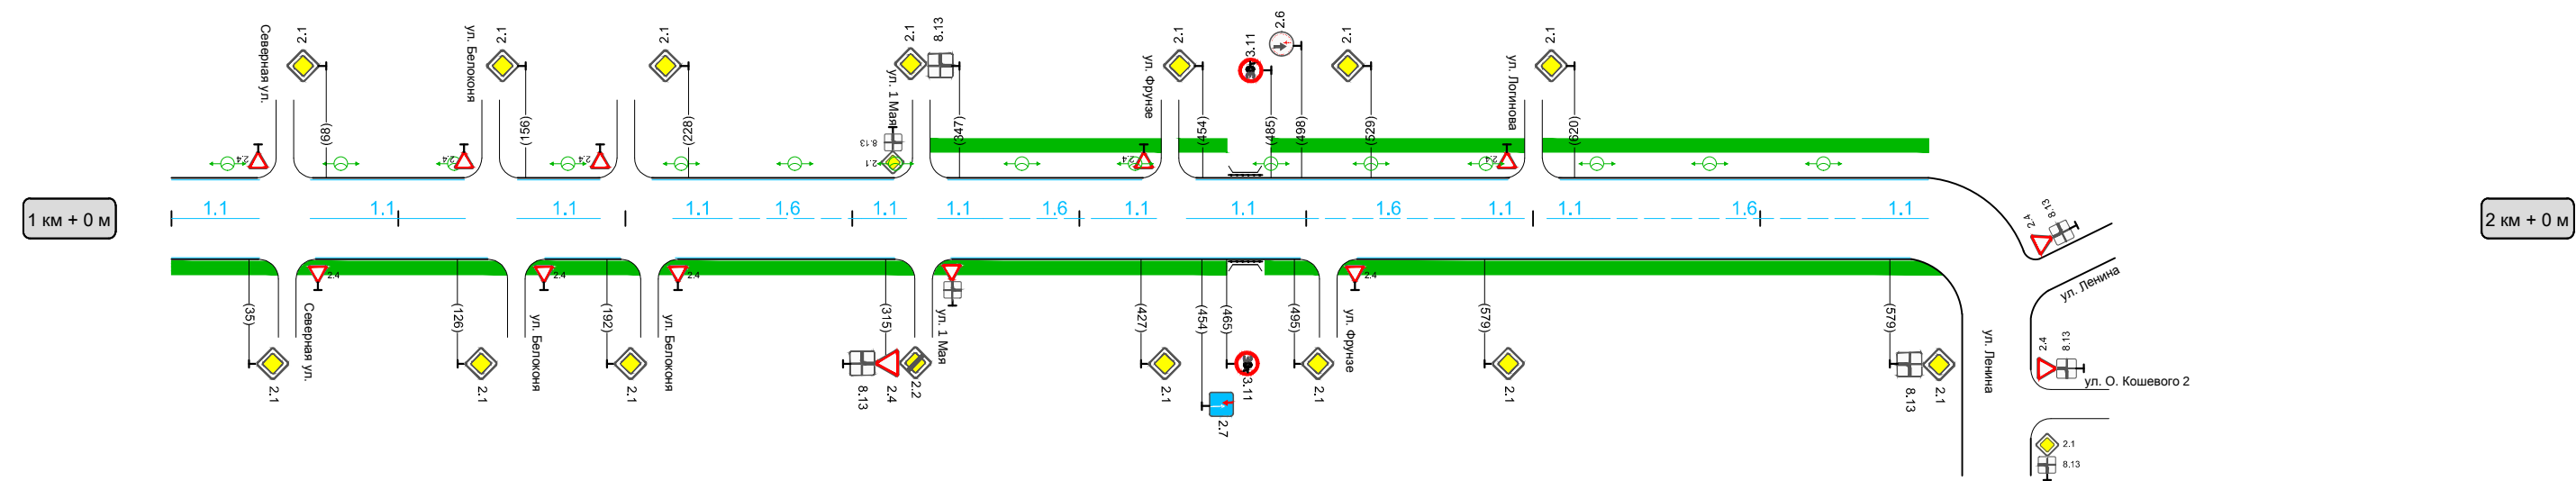

Контрастная	Горизонтальная дорожная разметка справа	1.2.1 0 - 40		1.2.1 60 - 130		1.2.1 152 - 201		1.2.1 224 - 318		1.2.1 342 - 498		1.2.1 523 - 775	
	Дорожные ограждения и направляющие устройства справа												
	Тротуары справа	0 - 775											