


Наименование дороги		улица О. Кошевого 2	
Тротуары слева			
Дорожные ограждения и направляющие устройства слева			
Горизонтальная дорожная разметка слева	краевая		
	осевая		
Элементы дороги в плане R, м			

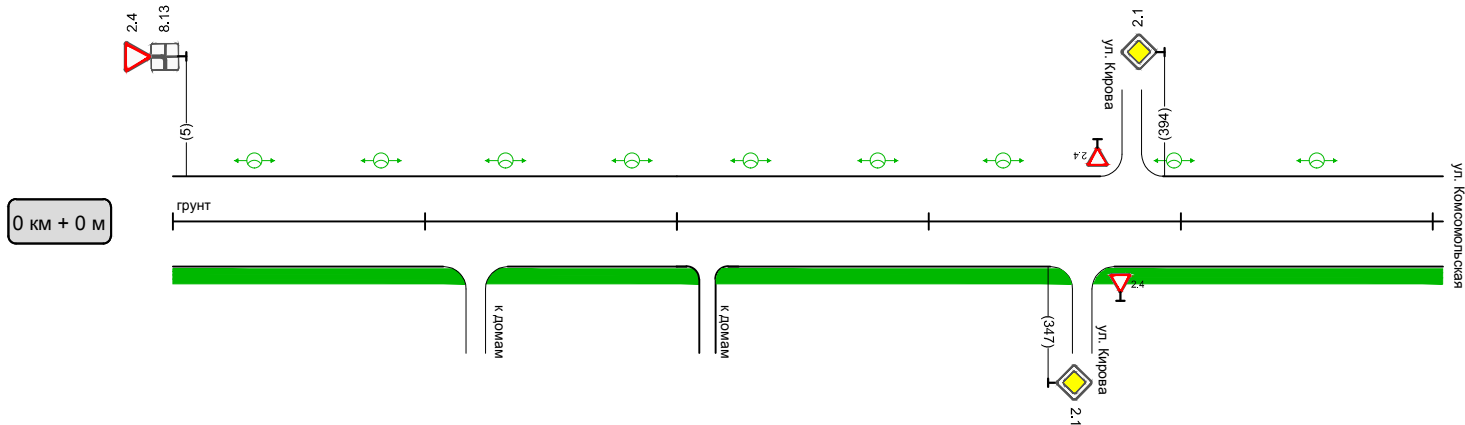

к правому краю	Горизонтальная дорожная разметка справа		
	Дорожные ограждения и направляющие устройства справа		
	Тротуары справа	0 - 505	