| | | |
|---|---|---|
| Наименование дороги | | улица Крупская |
| Тротуары слева | | 0 - 1000 |
| Дорожные ограждения и направляющие устройства слева | | |
| Горизонтальная дорожная разметка слева | краевая | 1.2.1 0 - 218; 1.2.1 241 - 315; 1.2.1 336 - 483; 1.2.1 506 - 728; 1.2.1 750 - 905; 1.2.1 925 - 975 |
| | осевая | 1.1 0 - 20; 1.6 20 - 86; 1.1 86-106; 1.1 130-150; 1.6 150 - 198; 1.1 198-218; 1.1 241-289; 1.7; 1.1 299-320; 1.7; 1.1 330-350; 1.6 350 - 463; 1.1 463-483; 1.1.1; 1.1 523 - 561; 1.1 583-603; 1.6 603 - 708; 1.1 708-728; 1.1 750-770; 1.6 770 - 869; 1.1 869-889; 1.7; 1.1 900-930; 1.7; 1.1 920-975 |
| Элементы дороги в плане R, м | | |

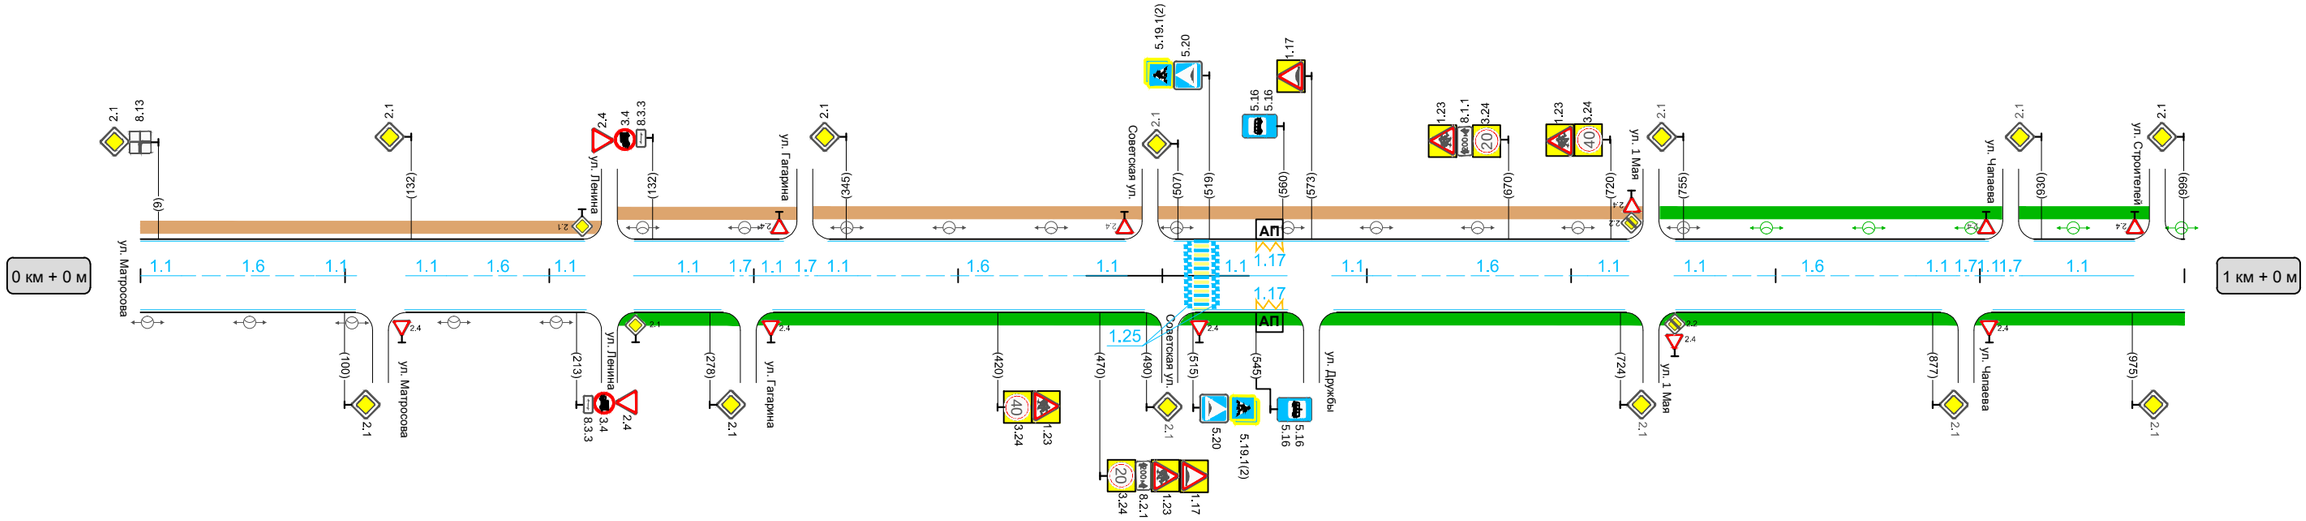


| | | |
|---|---|---|
| краевая | Горизонтальная дорожная разметка справа | 1.2.1 0 - 105; 1.2.1 130 - 218; 1.2.1 242 - 284; 1.2.1 310 - 490; 1.2.1 515 - 560; 1.2.1 584 - 726; 1.2.1 750 - 882; 1.2.1 907 - 1000 |
| | Дорожные ограждения и направляющие устройства справа | |
| | Тротуары справа | 235 - 1000 |

| Изм. | Кол.уч. | Лист | № док. | Подпись | Дата | Проект организации дорожного движения | Лист 1 |
|---|---|---|---|---|---|---|---|