Наименование дороги		улица Крупская														
Тротуары слева		0 - 355														
Дорожные ограждения и направляющие устройства слева																
Горизонтальная дорожная разметка слева	краевая	1.2.1 0 - 60			1.2.1 83 - 348							1.2.1 390 - 1000				
	осевая	1.6 0 - 40	1.1 40-60		1.1 83 - 149		1.1 170-190	1.6 190 - 328	1.1 328-348		1.1 390-410	1.6 410 - 460	1.5 460 - 1000			
Элементы дороги в плане R, м																

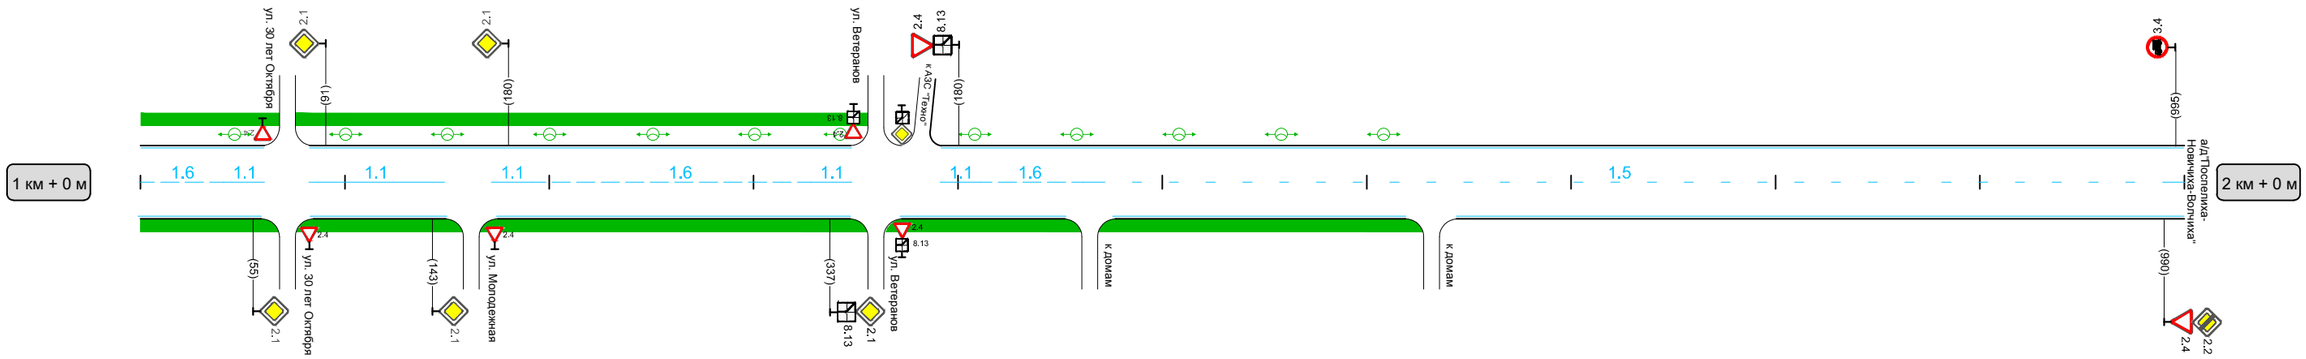

краевая	Горизонтальная дорожная разметка справа	1.2.1 0 - 60		1.2.1 83 - 150		1.2.1 175 - 347		1.2.1 372 - 453		1.2.1 475 - 620		1.2.1 644 - 1000				
Дорожные ограждения и направляющие устройства справа																
Тротуары справа		0 - 627														

Узел пересечения:
ул. Крупской - ул. Ветеранов

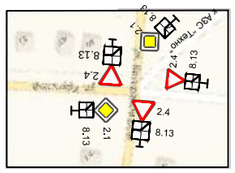

						Проект организации дорожного движения	Лист
Изм.	Кол.уч.	Лист	№ док.	Подпись	Дата		2