Наименование дороги	улица Лермонтова	
Тротуары слева		
Дорожные ограждения и направляющие устройства слева		
Горизонтальная дорожная разметка слева — краевая		
Горизонтальная дорожная разметка слева — осевая		
Элементы дороги в плане R, м		

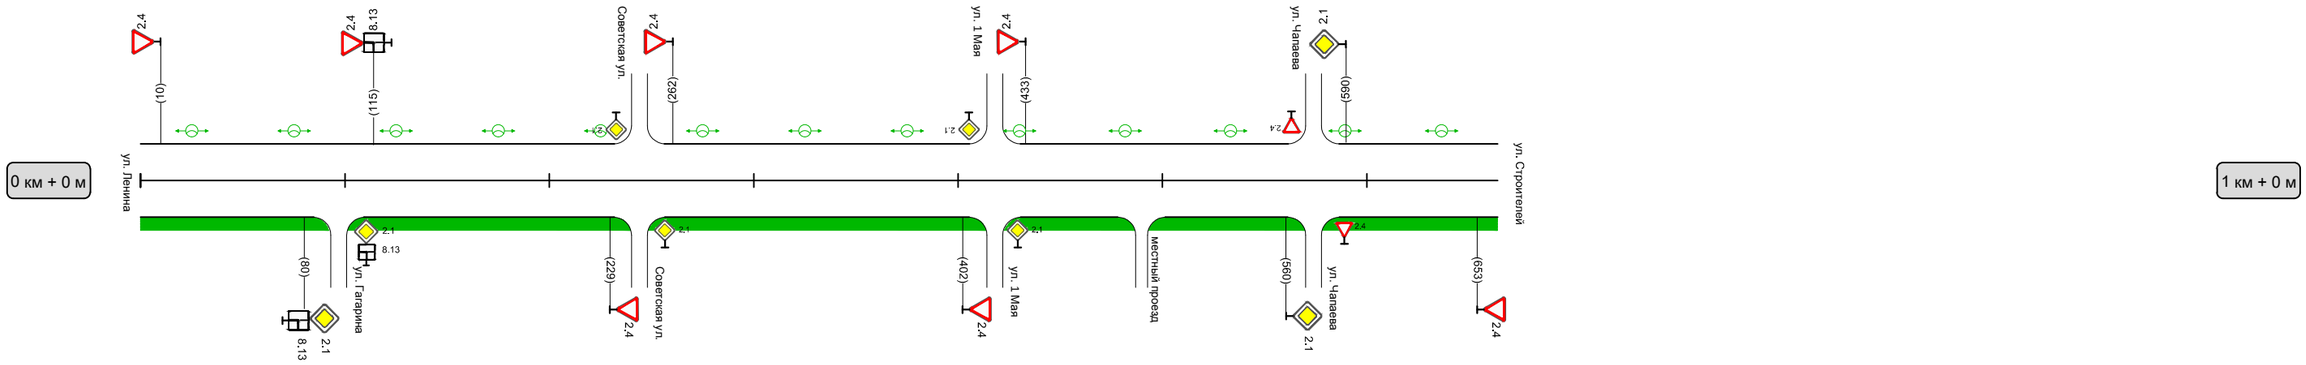

Горизонтальная дорожная разметка справа — краевая		
Дорожные ограждения и направляющие устройства справа		
Тротуары справа	0 - 664	

Изм.	Кол.уч.	Лист	№ док.	Подпись	Дата	Проект организации дорожного движения	Лист 1