


Наименование дороги		улица Матросова 1	
Тротуары слева			
Горизонтальная дорожная разметка слева		Дорожные ограждения и направляющие устройства слева	
Элементы дороги в плане R, м	краевая		
	осевая		

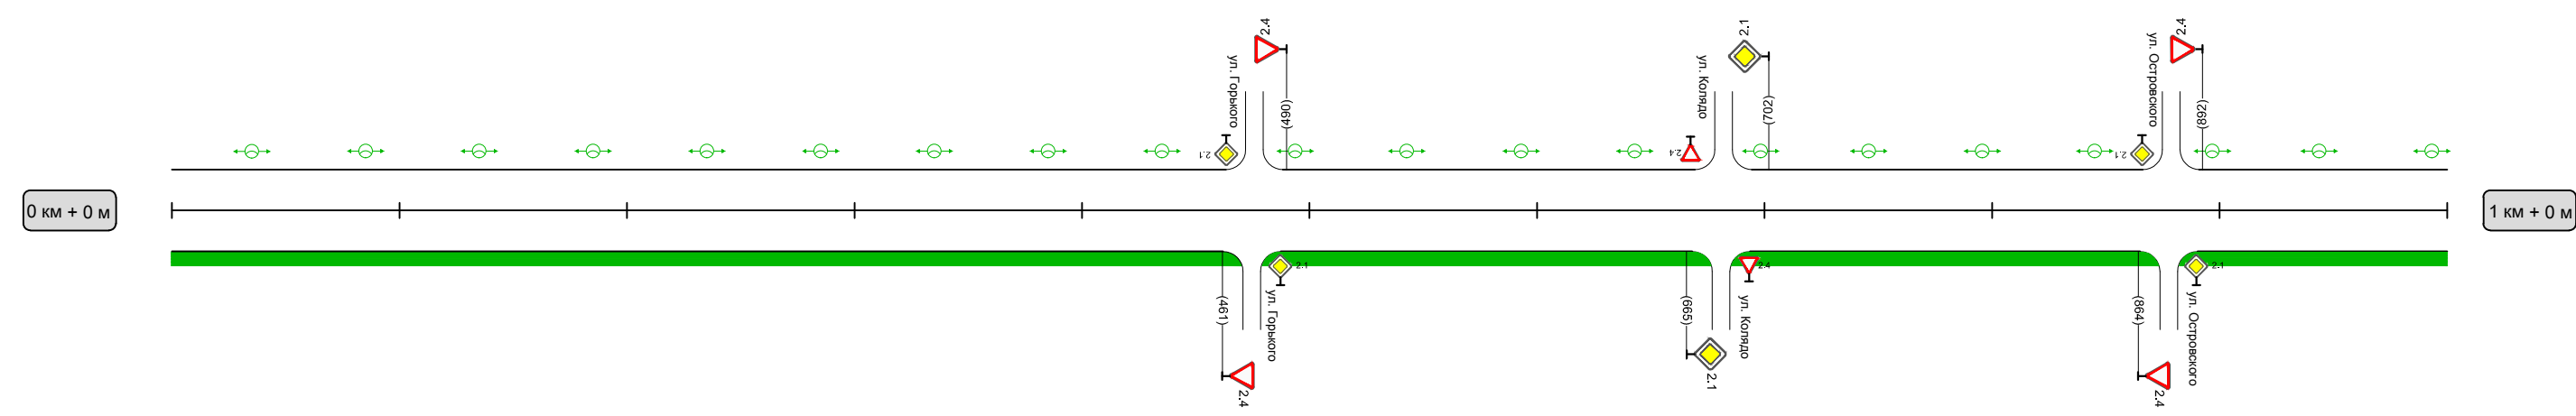

Горького	Горизонтальная дорожная разметка справа		
	Дорожные ограждения и направляющие устройства справа		
	Тротуары справа	0 - 1000	