


Наименование дороги	улица Матросова 1	
Тротуары слева		
Дорожные ограждения и направляющие устройства слева		
Горизонтальная дорожная разметка слева	краевая	
	осевая	
Элементы дороги в плане R, м		

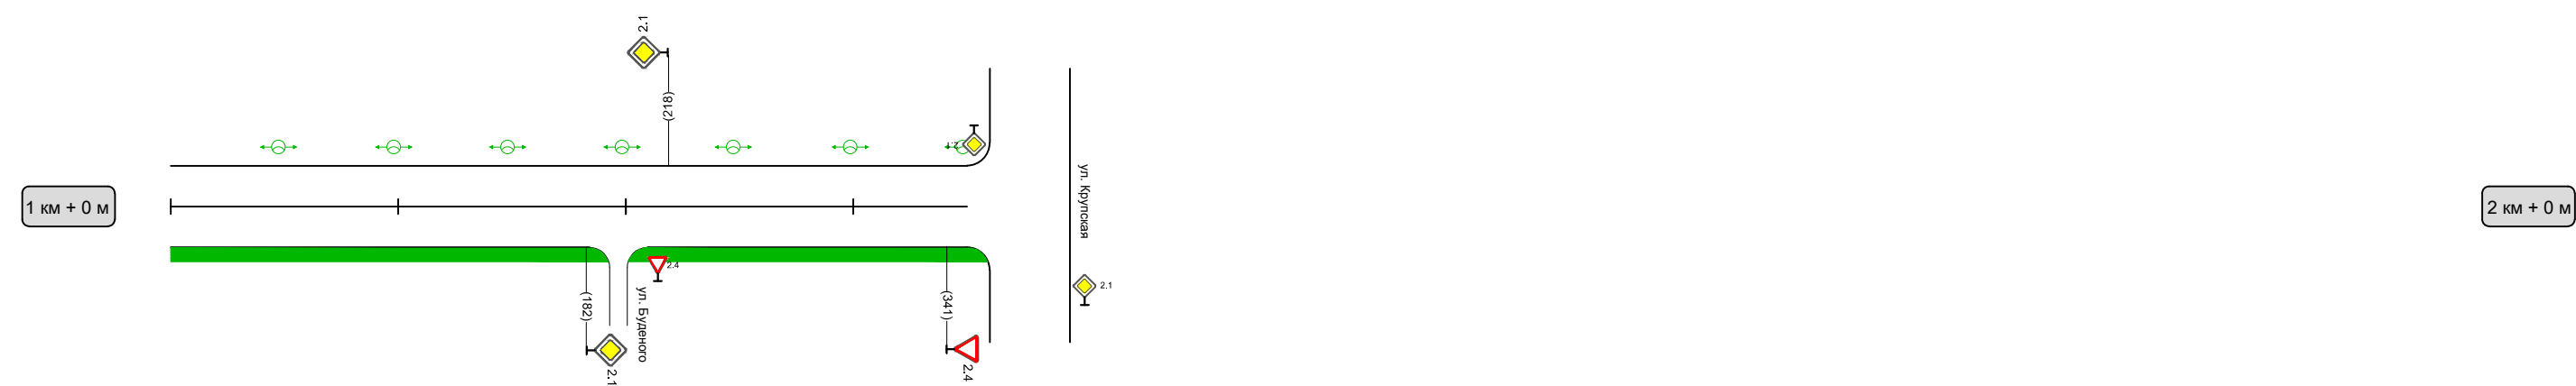

улицы	Горизонтальная дорожная разметка справа		
	Дорожные ограждения и направляющие устройства справа		
	Тротуары справа	0 - 355	