


Наименование дороги		улица Белоконя				
Тротуары слева		0 - 1000				
Дорожные ограждения и направляющие устройства слева						
Горизонтальная дорожная разметка слева	краевая					
	осевая					
Элементы дороги в плане R, м					R = 90	
					R = 90	

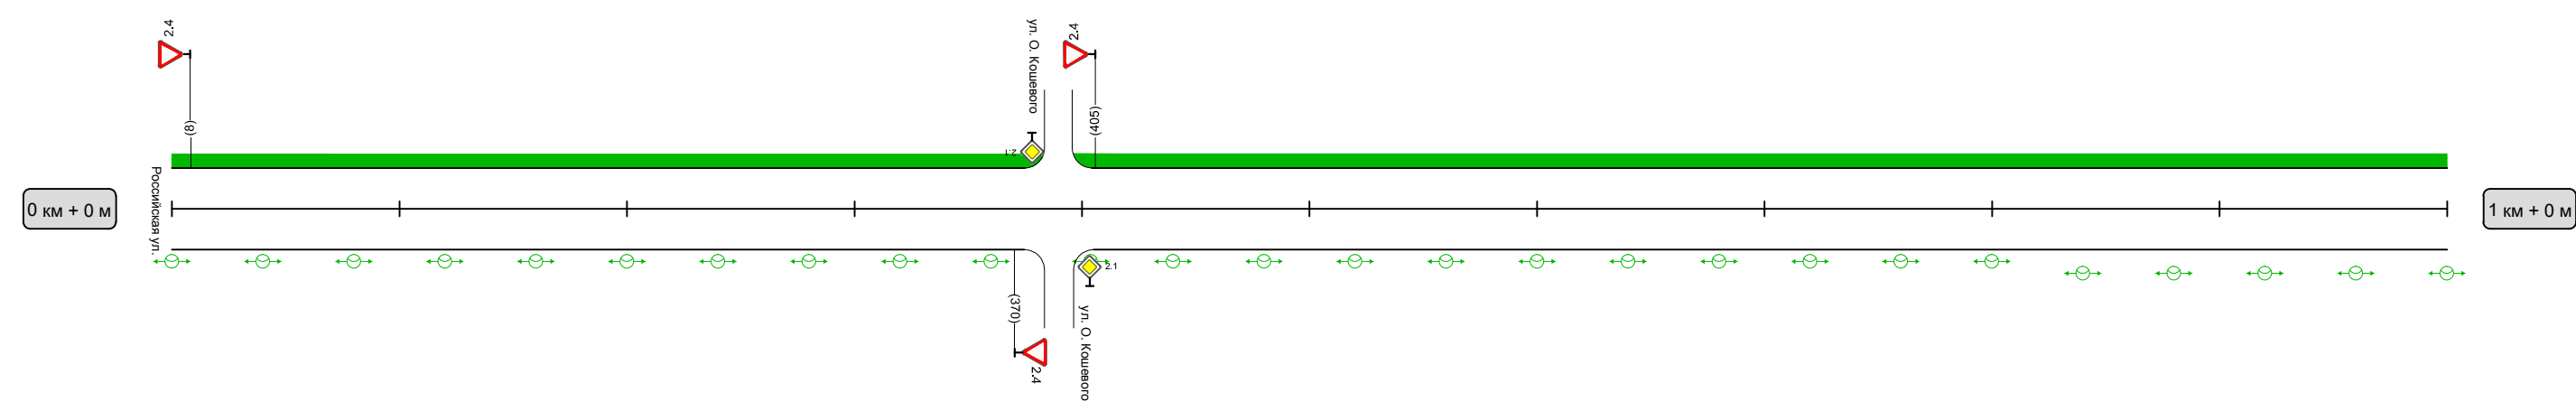

Горизонтальная дорожная разметка справа	
Дорожные ограждения и направляющие устройства справа	
Тротуары справа	