


Наименование дороги		улица Островского	
Тротуары слева		0 - 370	
Дорожные ограждения и направляющие устройства слева			
Горизонтальная дорожная разметка слева	краевая		
	осевая		
Элементы дороги в плане R, м			

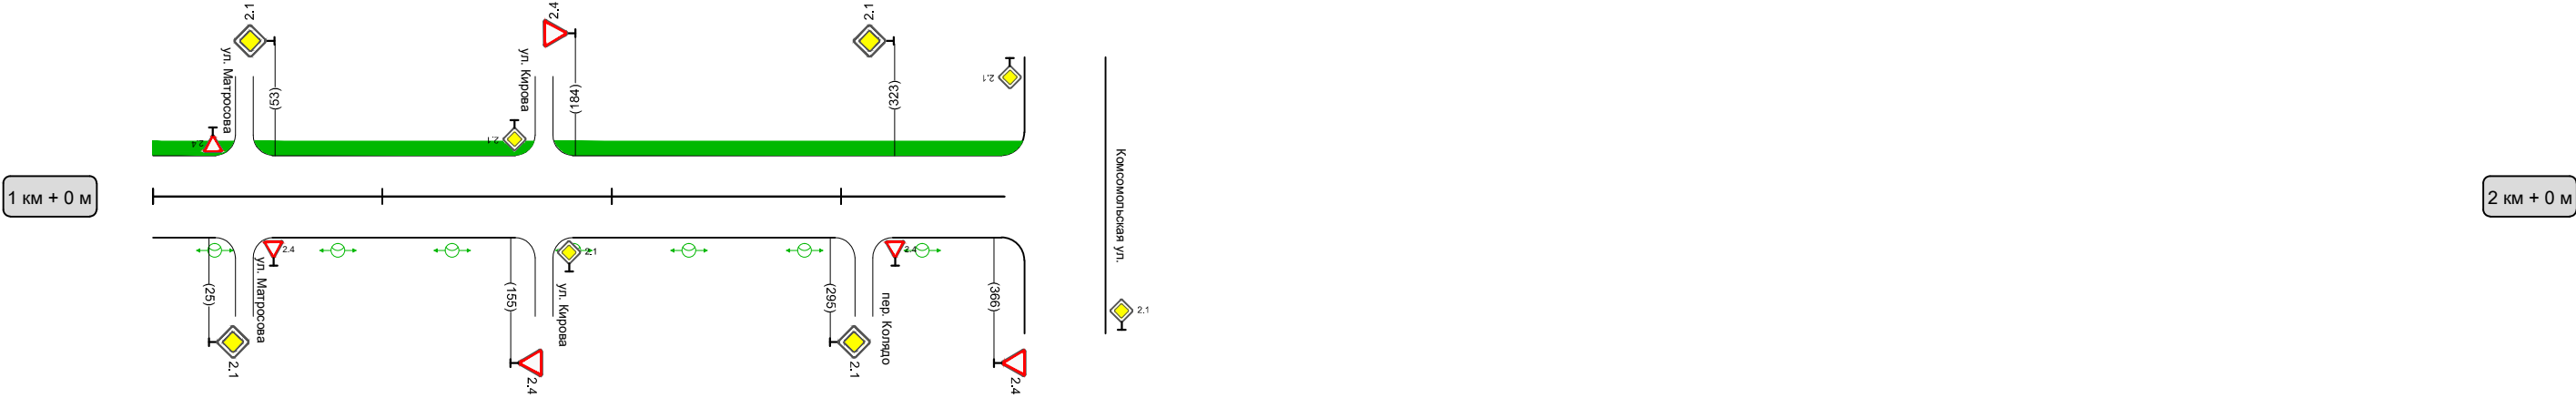

внешний	Горизонтальная дорожная разметка справа		
	Дорожные ограждения и направляющие устройства справа		
	Тротуары справа		