


Наименование дороги		улица Мирный поселок 2					
Тротуары слева							
Дорожные ограждения и направляющие устройства слева							
Горизонтальная дорожная разметка слева	краевая						
	осевая	1.1 0 - 20	1.6 20 - 70	1.5 70 - 950			
Элементы дороги в плане R, м							

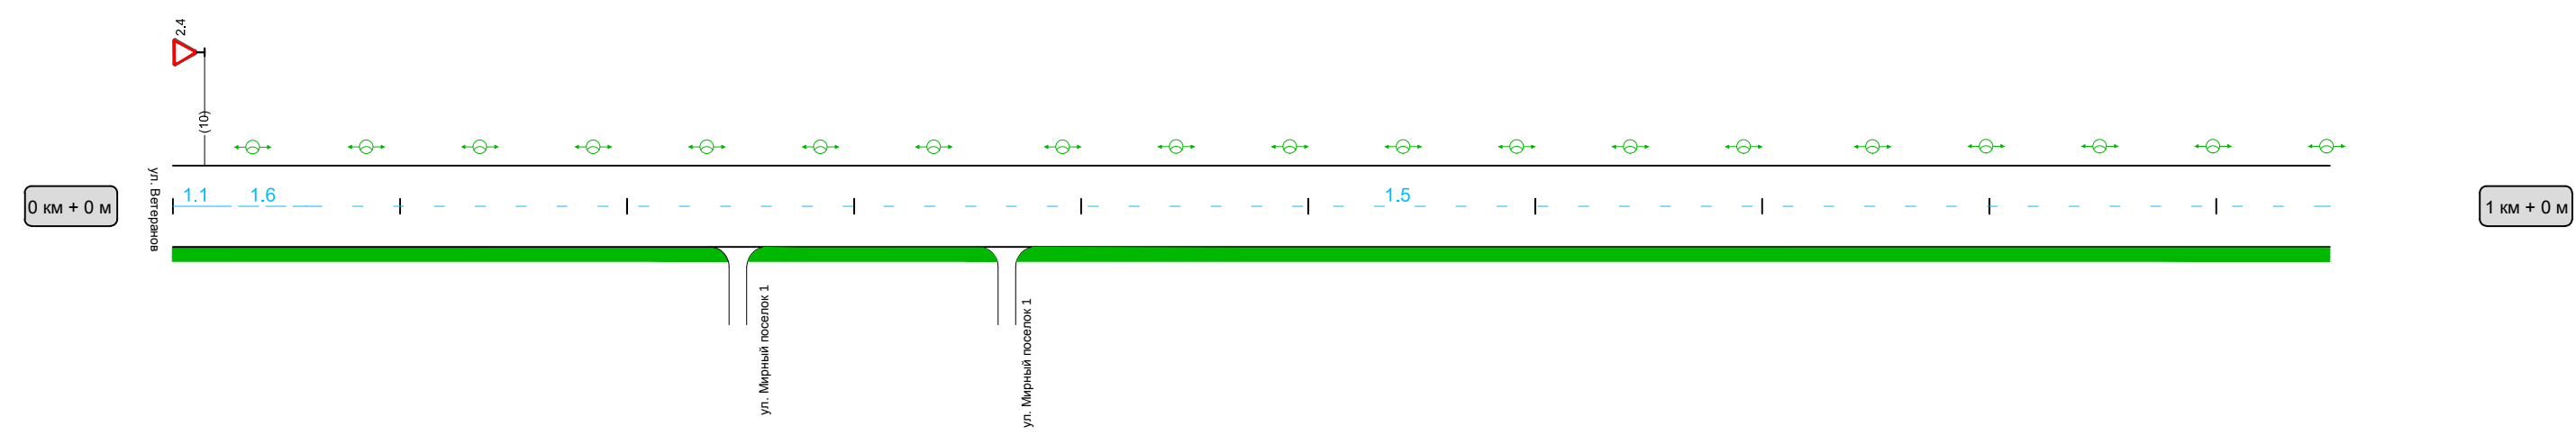

наименование	Горизонтальная дорожная разметка справа		
	Дорожные ограждения и направляющие устройства справа		
	Тротуары справа	0 - 950	