


Наименование дороги		улица Партизанская 1		
Тротуары слева		0 - 600		
Дорожные ограждения и направляющие устройства слева				
Горизонтальная дорожная разметка слева	краевая			
	осевая			
Элементы дороги в плане R, м				

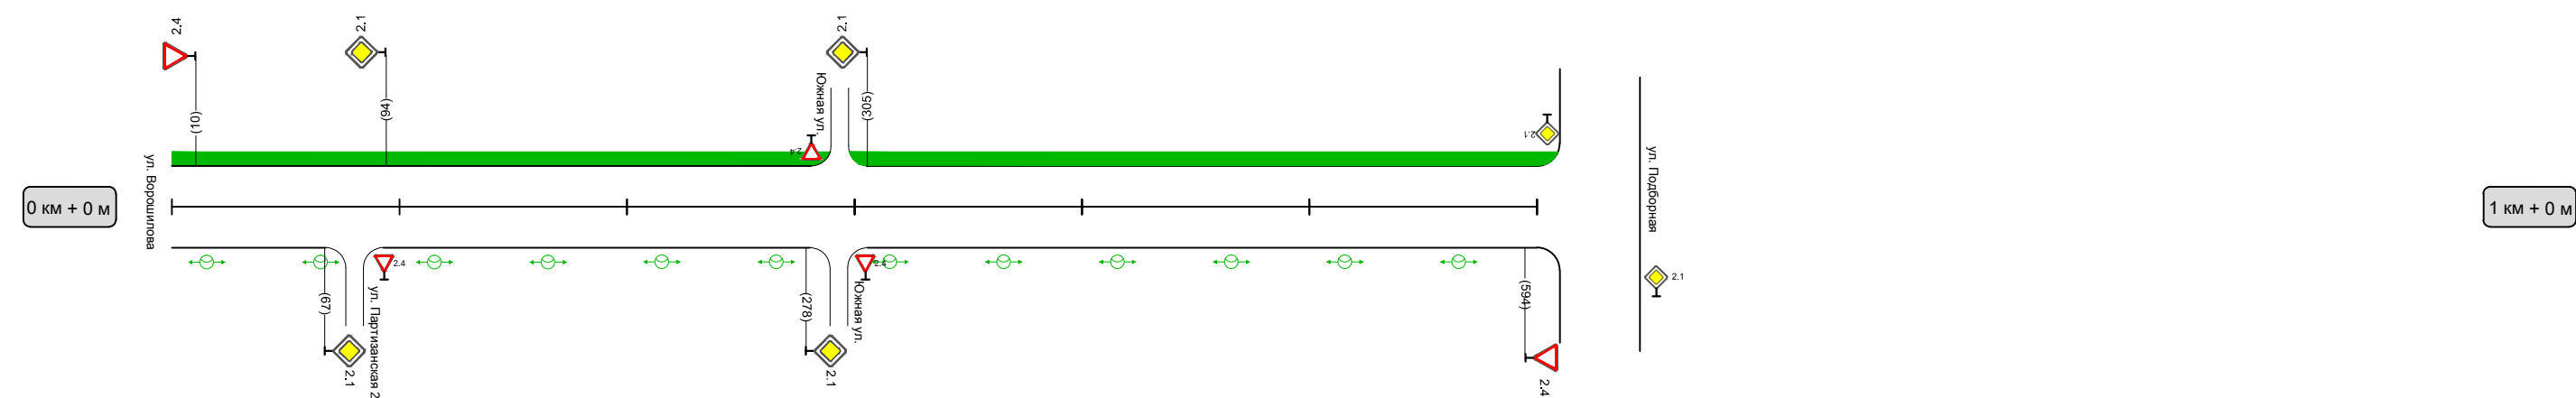

краевая	Горизонтальная дорожная разметка справа		
Дорожные ограждения и направляющие устройства справа			
Тротуары справа			