


Наименование дороги		переулок Клубный	
Тротуары слева			
Горизонтальная дорожная разметка слева		краевая	
		осевая	
Элементы дороги в плане R, м			

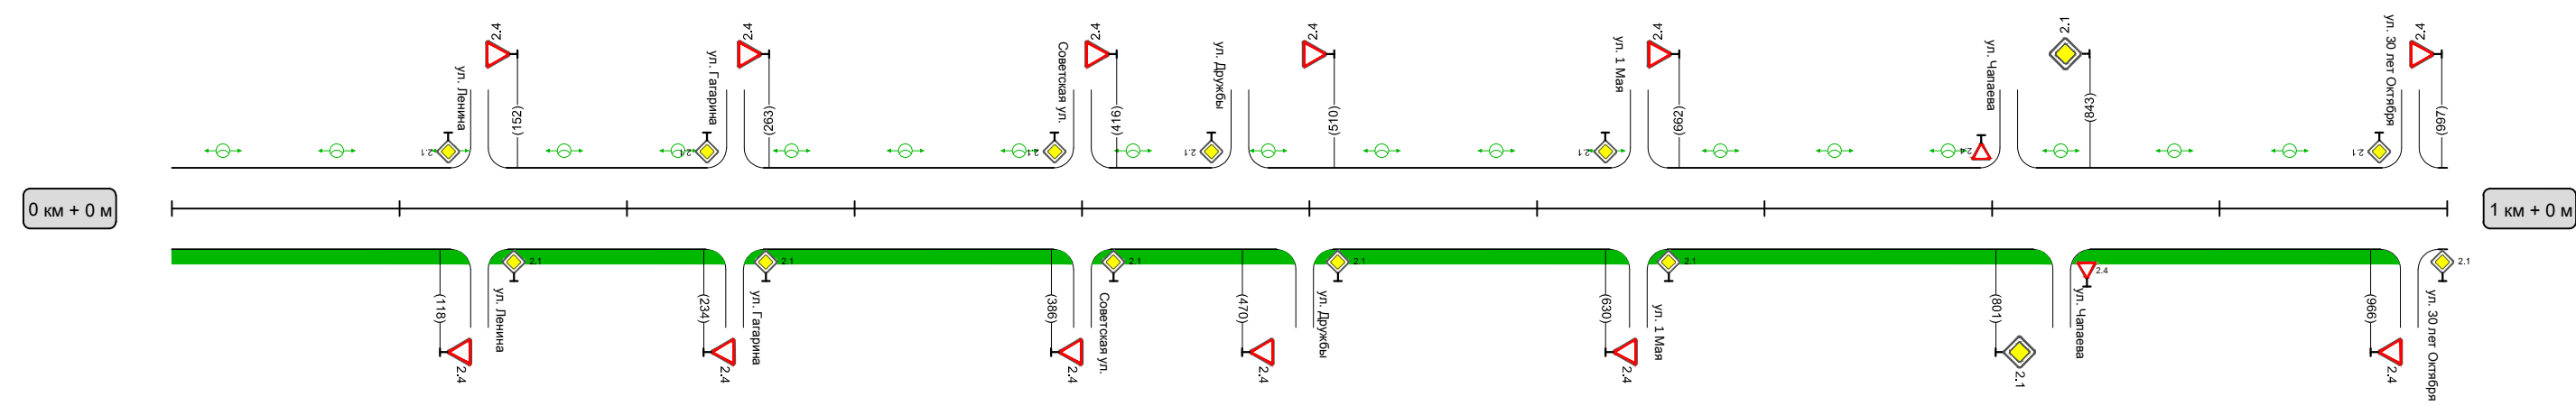

краевая	Горизонтальная дорожная разметка справа	
Дорожные ограждения и направляющие устройства справа		
Тротуары справа		0-1000