


Наименование дороги		а/д плодосовхоз Мичурина	
Тротуары слева		0 - 365	
Дорожные ограждения и направляющие устройства слева			
Горизонтальная дорожная разметка слева	краевая		
	осевая		
Элементы дороги в плане R, м			

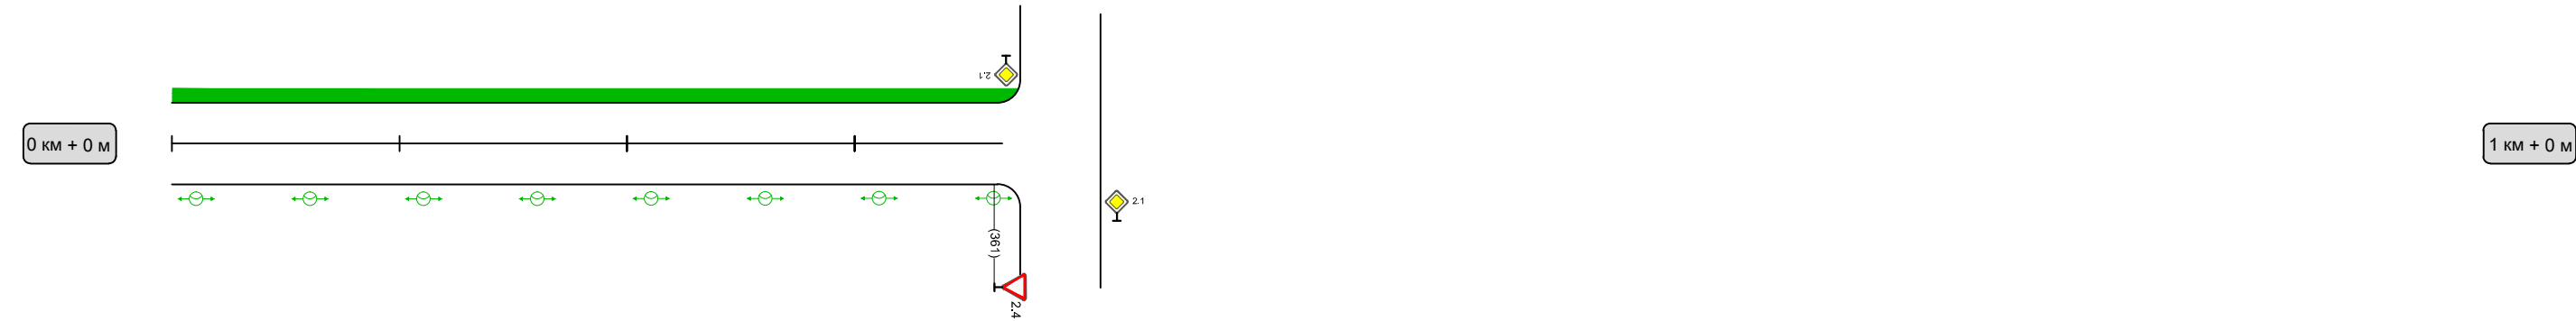

краевая	Горизонтальная дорожная разметка справа		
Дорожные ограждения и направляющие устройства справа			
Тротуары справа			