


Наименование дороги		улица Береговая											
Тротуары слева													
Дорожные ограждения и направляющие устройства слева													
Горизонтальная дорожная разметка слева	краевая												
	осевая	1.1 0 - 20	1.6 20 - 70	1.5 70 - 880						1.6 880-930	1.1 930-950	1.7 950-970	1.1 970-990
Элементы дороги в плане R, м													

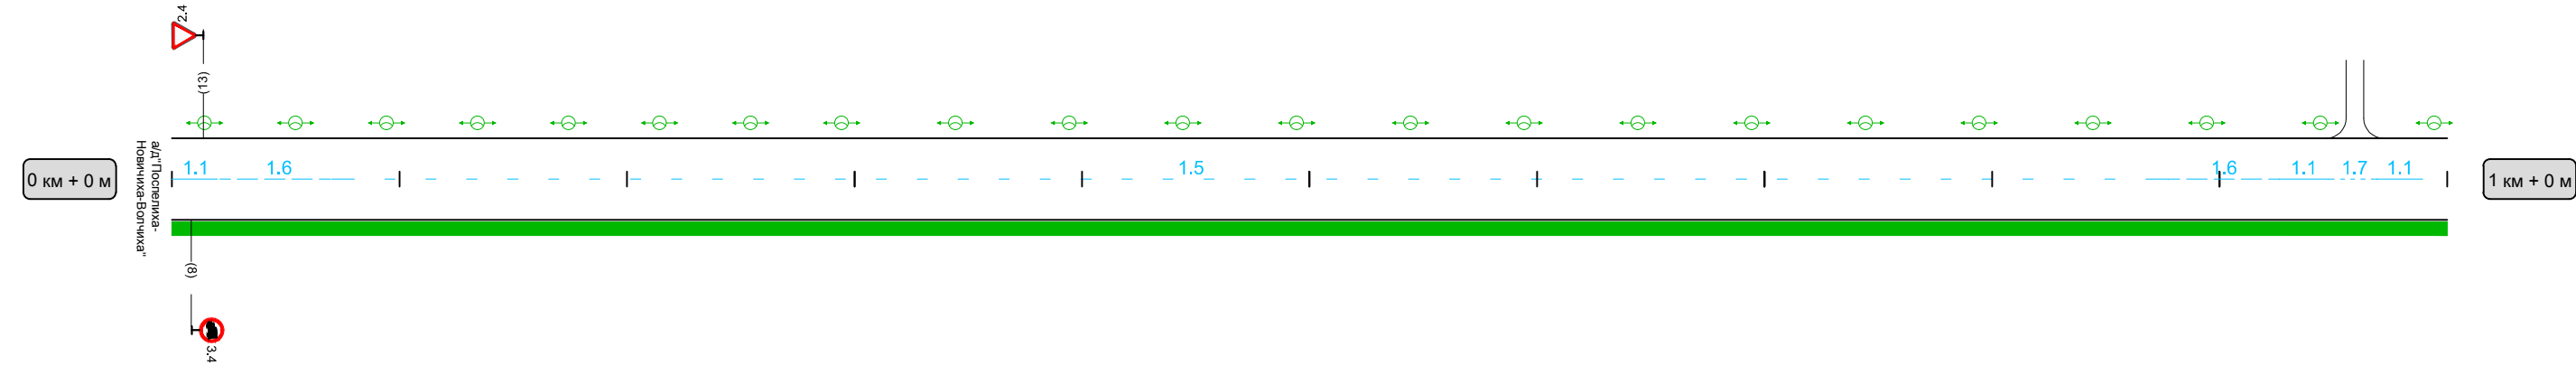

краевая	Горизонтальная дорожная разметка справа	
Дорожные ограждения и направляющие устройства справа		
Тротуары справа		0 - 1000