Наименование дороги		улица Береговая														
Тротуары слева																
Дорожные ограждения и направляющие устройства слева																
Горизонтальная дорожная разметка слева	краевая															
	осевая	1.6 0 - 40	1.5 40 - 330	1.6 330-380	1.1 380-400	1.7 400-420	1.1 420-440	1.6 440-490	1.5 490 - 900	1.6 850-900	1.1 900-920	1.7 920-940	1.1 940-960	1.6 960-1000		
Элементы дороги в плане R, м																

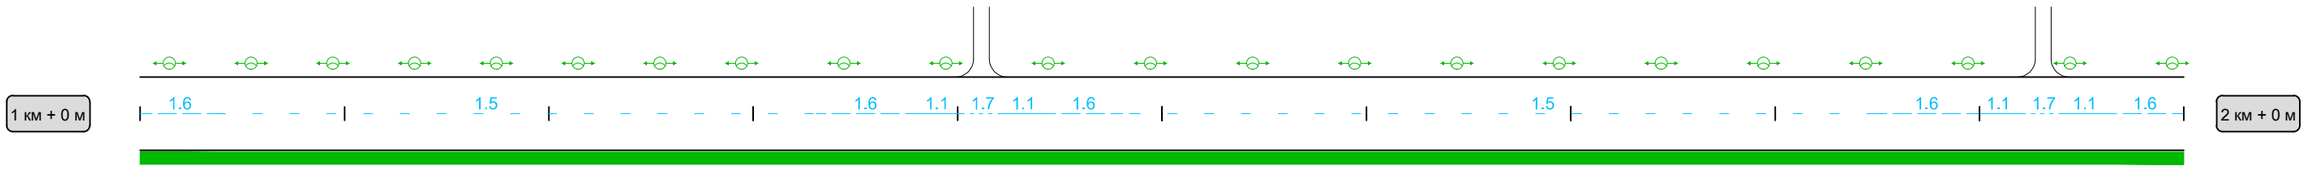

направо	Горизонтальная дорожная разметка справа	
	Дорожные ограждения и направляющие устройства справа	
	Тротуары справа	0 - 1000

Изм.	Кол.уч.	Лист	№ док.	Подпись	Дата	Проект организации дорожного движения	Лист 2