


Наименование дороги		улица Береговая		
Тротуары слева				
Дорожные ограждения и направляющие устройства слева				
Горизонтальная дорожная разметка слева	краевая			
	осевая	1.5 0 - 980	1.6 930-980	1.1 980-1000
Элементы дороги в плане R, м				

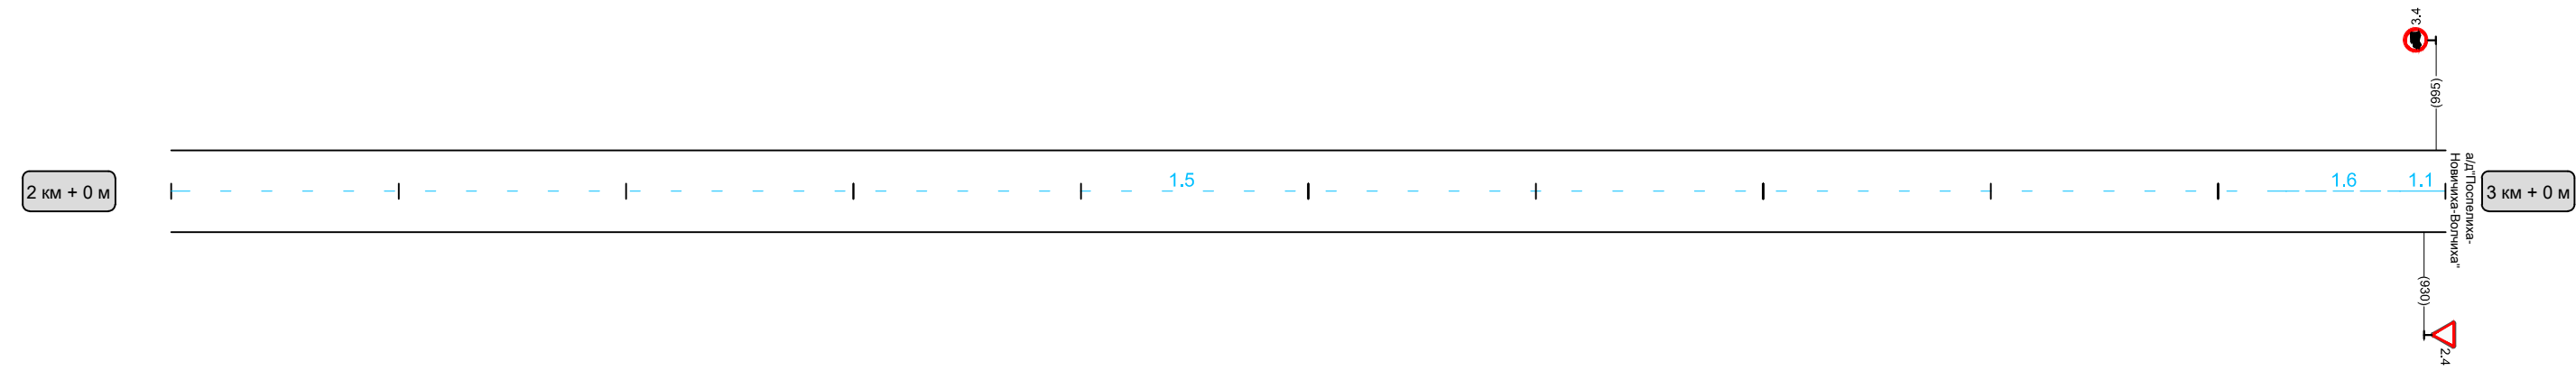

направо	Горизонтальная дорожная разметка справа	
	Дорожные ограждения и направляющие устройства справа	
	Тротуары справа	