Наименование дороги		улица Алтайская	
Тротуары слева			
Дорожные ограждения и направляющие устройства слева			
Горизонтальная дорожная разметка слева	краевая		
	осевая		
Элементы дороги в плане R, м			

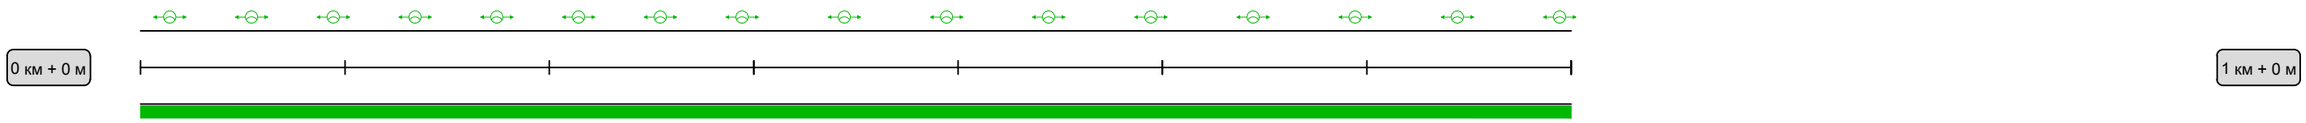

краевая	Горизонтальная дорожная разметка справа		
	Дорожные ограждения и направляющие устройства справа		
	Тротуары справа	0 - 700	

						Проект организации дорожного движения	Лист
Изм.	Кол.уч.	Лист	№ док.	Подпись	Дата		1