


Наименование дороги		улица Мичурина		
Тротуары слева				
Дорожные ограждения и направляющие устройства слева				
Горизонтальная дорожная разметка слева	краевая			
	осевая			
Элементы дороги в плане R, м				

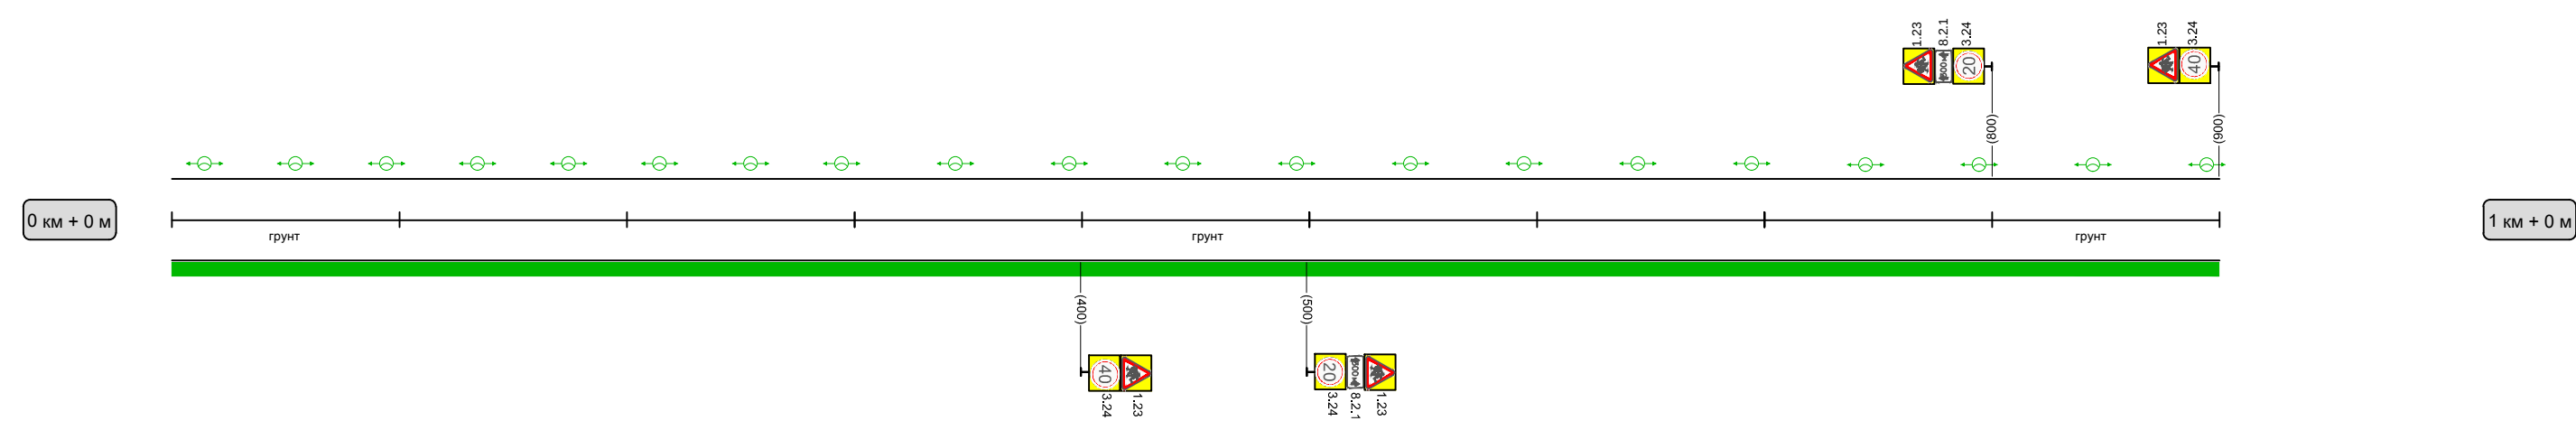

Горизонтальная дорожная разметка справа		
Дорожные ограждения и направляющие устройства справа		
Тротуары справа	0 - 900	