


Наименование дороги		улица Свердлова																						
Тротуары слева		0 - 1000																						
Дорожные ограждения и направляющие устройства слева																								
Горизонтальная дорожная разметка слева	краевая	1.2.1 0 - 70		1.2.1 90 - 170			1.2.1 193 - 327		1.2.1 347 - 406		1.2.1 427 - 552		1.2.1 575 - 704		1.2.1 725 - 790		1.2.1 810 - 930		1.2.1 950 - 1000					
	осевая	1.1 0 - 70		1.1 90-105			1.1 112-170		1.1 193-261		1.1 283-327		1.1 350 - 405		1.1 427 - 474		1.1 500 - 553		1.1 575 - 680		1.1 725 - 790		1.1 810 - 930	
Элементы дороги в плане R, м																								

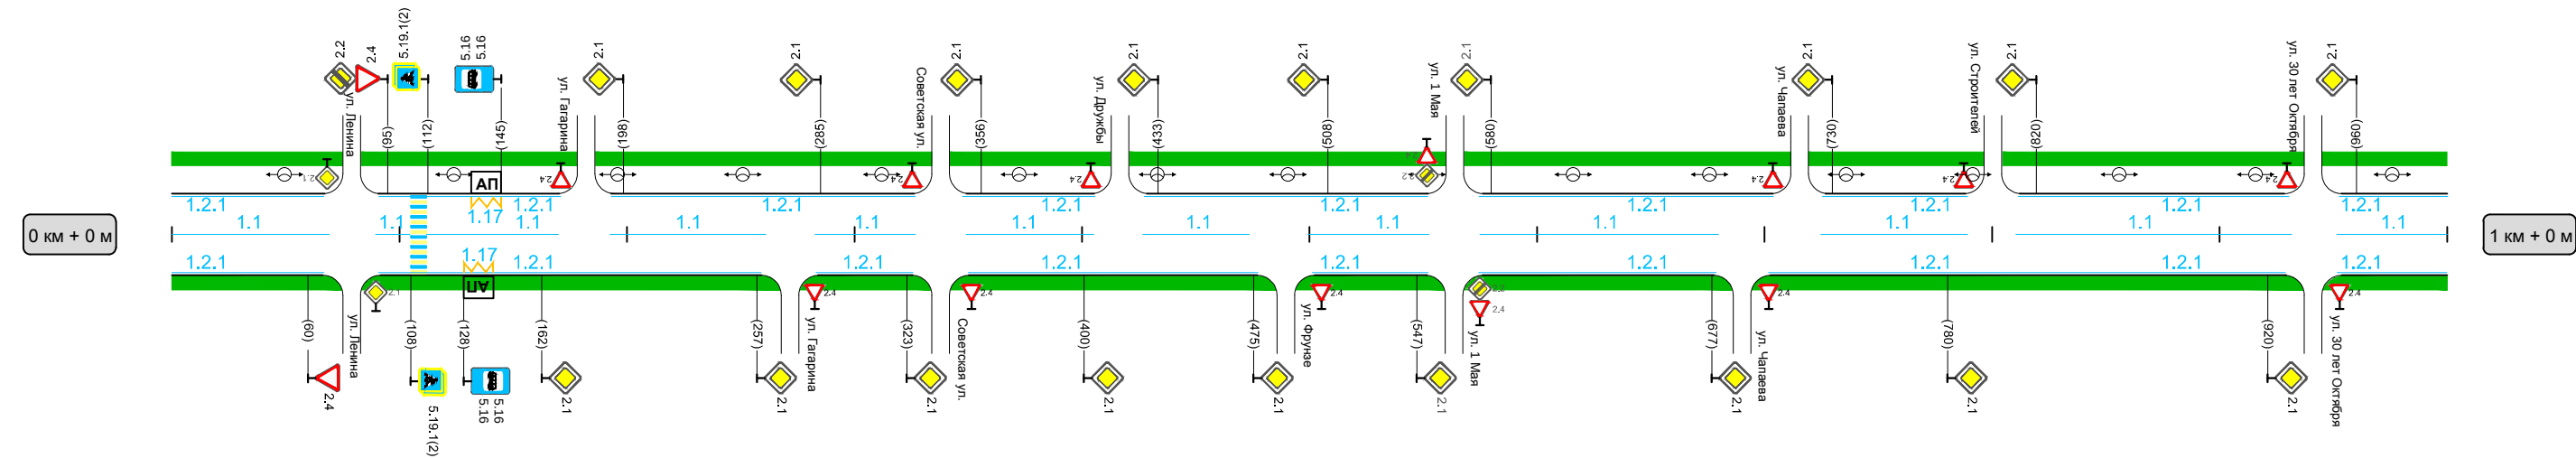

краевая	Горизонтальная дорожная разметка справа	1.2.1 0 - 67		1.17 45	1.2.1 90 - 260		1.2.1 283 - 326		1.2.1 350 - 477		1.2.1 501 - 552		1.2.1 575 - 679		1.2.1 702 - 930		1.2.1 950 - 1000
Дорожные ограждения и направляющие устройства справа																	
Тротуары справа		0 - 1000															