Наименование дороги		улица Свердлова																						
Тротуары слева		0 - 235																						
Дорожные ограждения и направляющие устройства слева																								
Горизонтальная дорожная разметка слева	краевая	1.2.1 0 - 228							1.2.1 275 - 940															
	осевая	1.6 0 - 40	1.1 40 - 60		1.1 81 - 101	1.6 101 - 208	1.1 208 - 228		1.1 275-295	1.6 295 - 345	1.5 345 - 575	1.6 575 - 625	1.1 625-645	1.7	1.1 655-695	1.7	1.1 705-725	1.6 725 - 775	1.5 775 - 870	1.6 870 - 920	1.1 920-940			
Элементы дороги в плане R, м																								

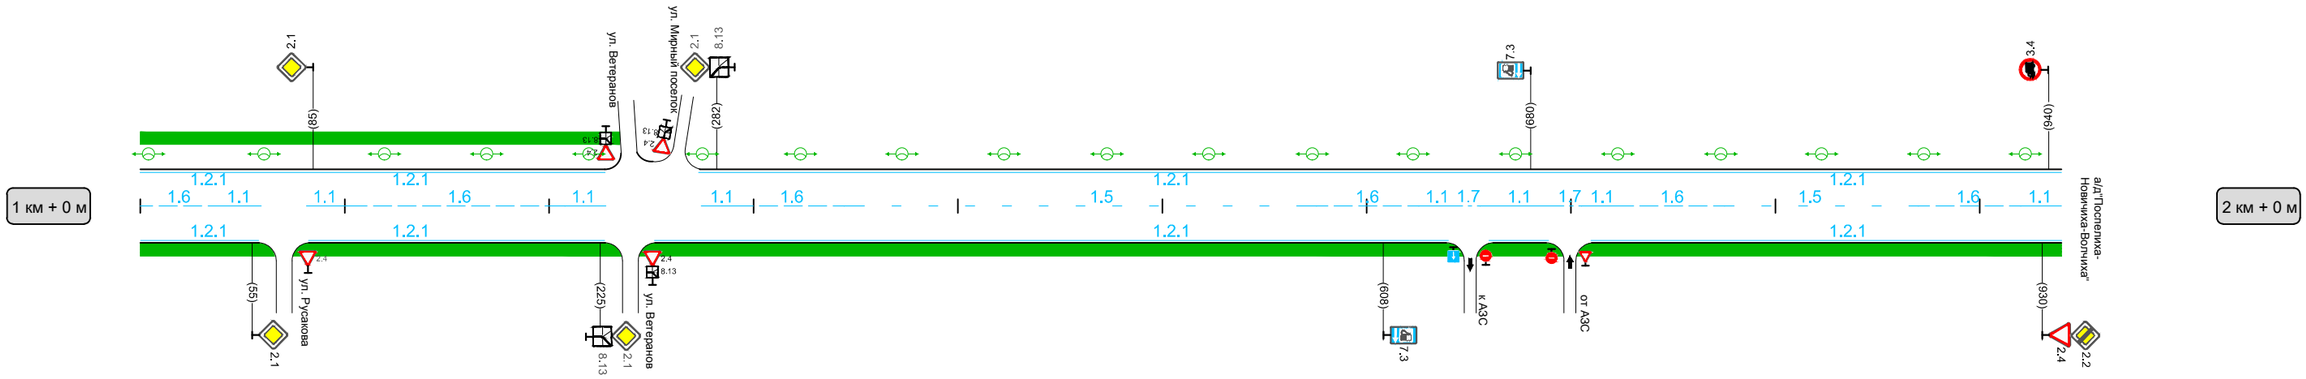

правая	Горизонтальная дорожная разметка справа	1.2.1 0 - 58		1.2.1 82 - 227		1.2.1 252 - 640		1.2.1 660 - 690		1.2.1 710 - 940														
	Дорожные ограждения и направляющие устройства справа																							
	Тротуары справа	0 - 940																						

Узел пересечения:
ул. Свердлова - ул. Ветеранов - ул. Мирный п.

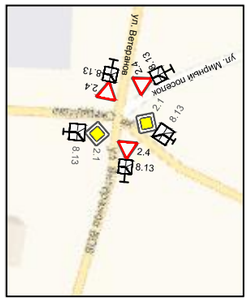

Изм.	Кол.уч.	Лист	№ док.	Подпись	Дата	Проект организации дорожного движения	Лист 2