Наименование дороги	улица Северная	
Тротуары слева	0 - 700	
Дорожные ограждения и направляющие устройства слева		
Горизонтальная дорожная разметка слева — краевая		
Горизонтальная дорожная разметка слева — осевая		
Элементы дороги в плане R, м		

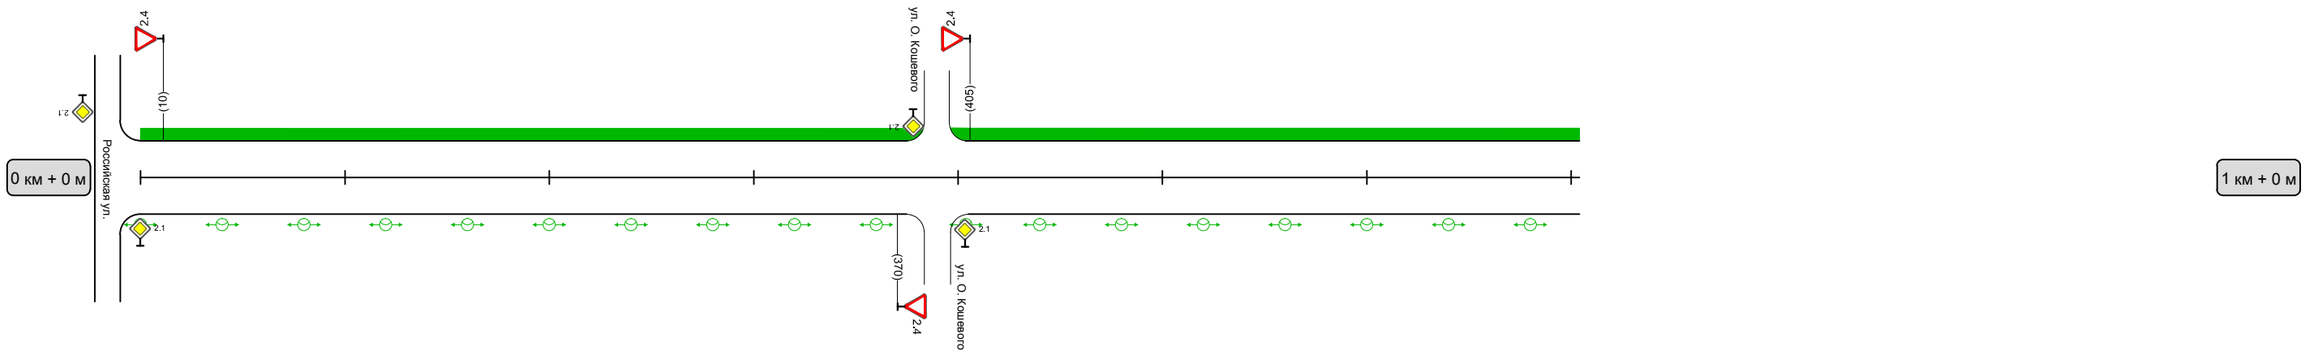

краевая — Горизонтальная дорожная разметка справа		
Дорожные ограждения и направляющие устройства справа		
Тротуары справа		

Изм.	Кол.уч.	Лист	№ док.	Подпись	Дата	Проект организации дорожного движения	Лист 1