


Наименование дороги		улица Сибирская 1		
Тротуары слева				
Дорожные ограждения и направляющие устройства слева				
Горизонтальная дорожная разметка слева	краевая			
	осевая			
Элементы дороги в плане R, м		R = 25		

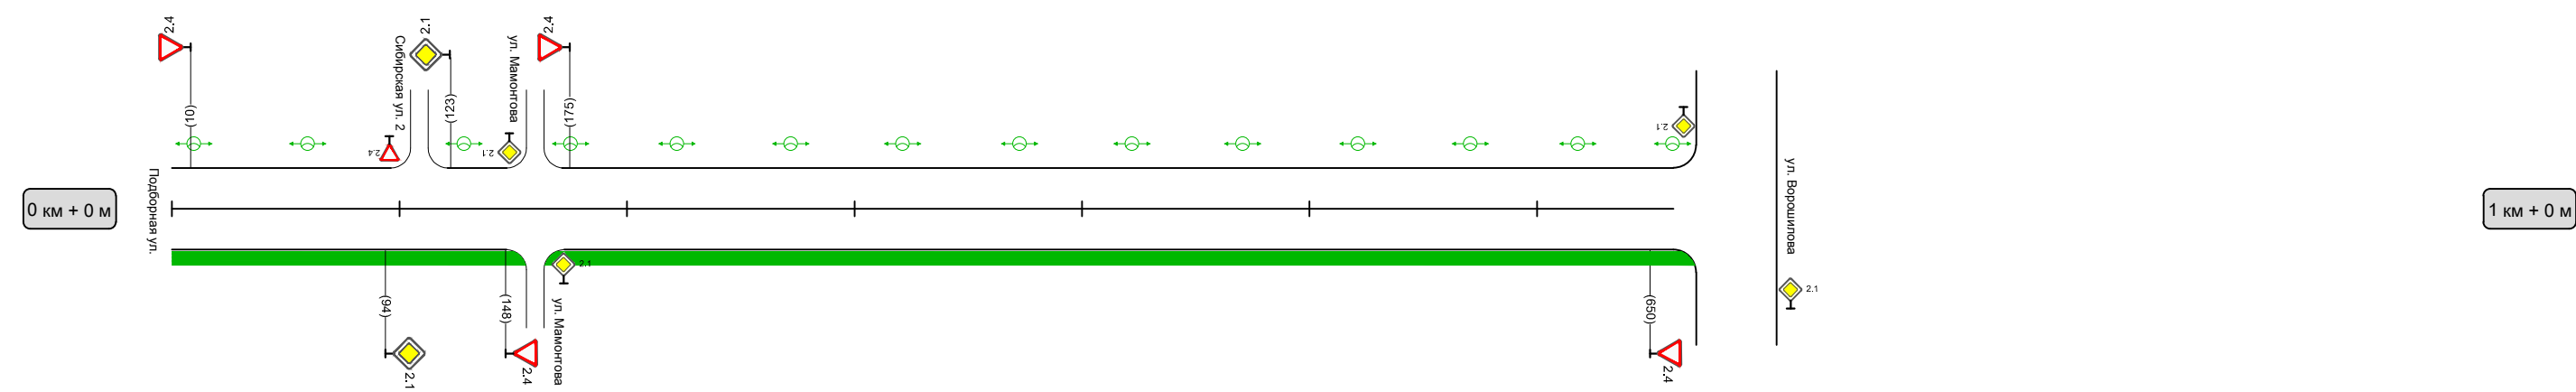

краевая	Горизонтальная дорожная разметка справа		
Дорожные ограждения и направляющие устройства справа			
Тротуары справа		0 - 660	