


Наименование дороги		улица Советская											
Тротуары слева		0 - 1000											
Дорожные ограждения и направляющие устройства слева													
Горизонтальная дорожная разметка слева	краевая	1.2.1 0 - 257				1.2.1 280 - 582					1.2.1 604 - 1000		
	осевая	1.1 0 - 20	1.6 20 - 70	1.5 70 - 512				1.6 511 - 561	1.1 561 - 581		1.1 604 - 624	1.6 624 - 674	1.5 674 - 1000
Элементы дороги в плане R, м													

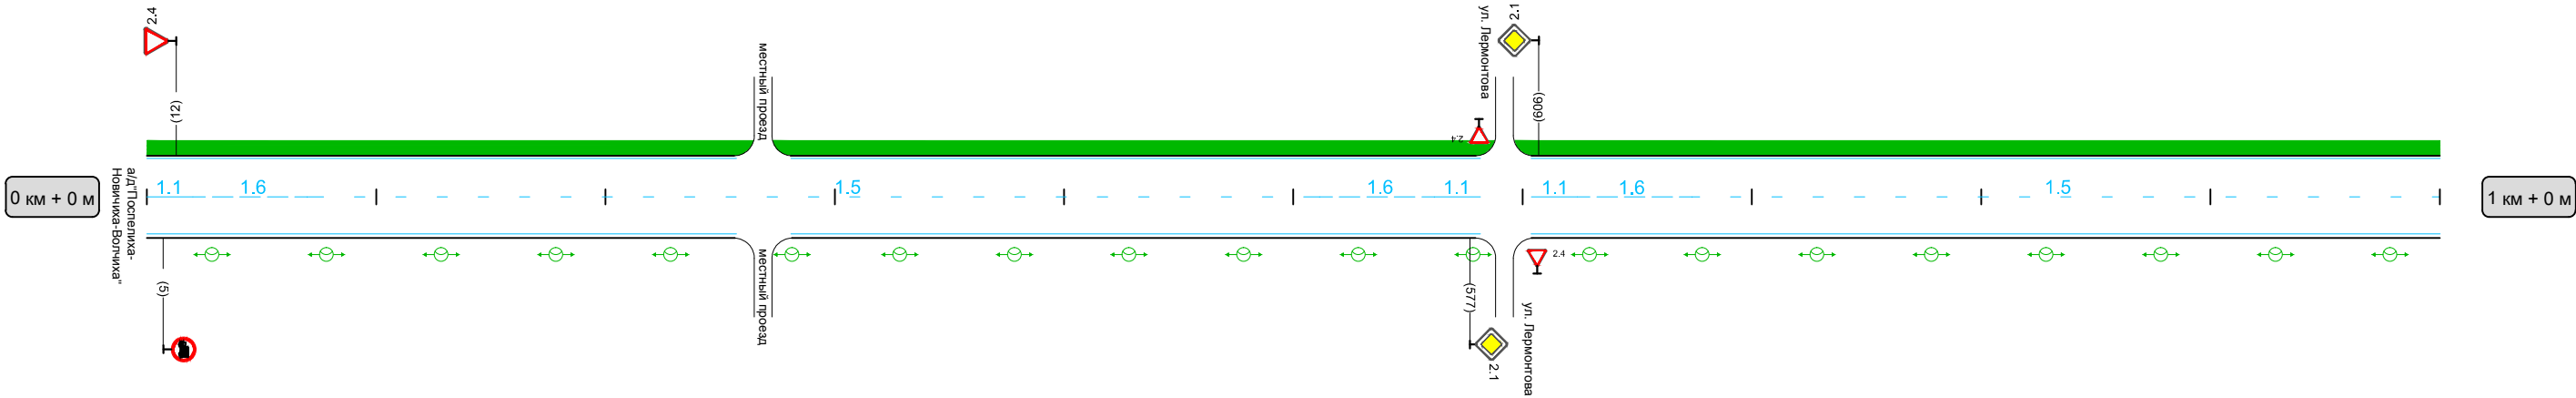

краевая	Горизонтальная дорожная разметка справа	1.2.1 0 - 257		1.2.1 280 - 582		1.2.1 604 - 1000
Дорожные ограждения и направляющие устройства справа						
Тротуары справа						