Наименование дороги		улица Советская											
Тротуары слева		0 - 1000											
Дорожные ограждения и направляющие устройства слева													
Горизонтальная дорожная разметка слева	краевая	1.2.1 0 - 70			1.2.1 90 - 300					1.2.1 320 - 390			
	осевая	1.6 0 - 50	1.1 50 - 70		1.1 90 - 110	1.6 110 - 160	1.5 160 - 230	1.6 230 - 280	1.1 280 - 300	1.1 320 - 340	1.6 340 - 390		
Элементы дороги в плане R, м													

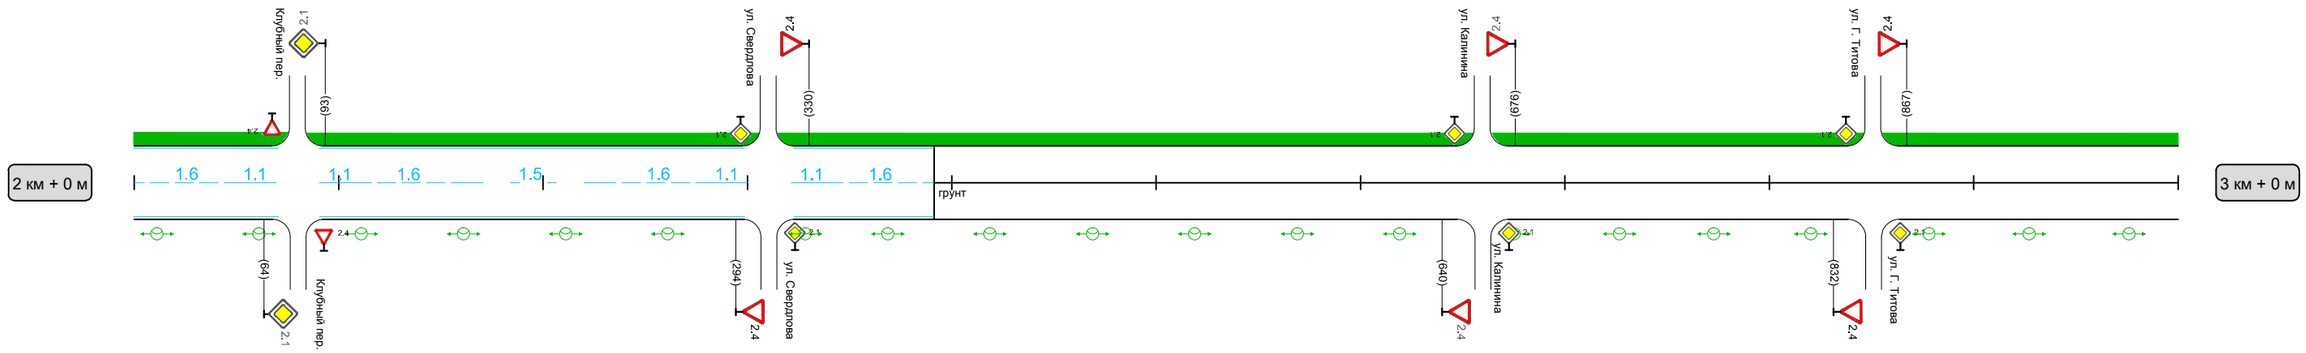

краевая	Горизонтальная дорожная разметка справа	1.2.1 0 - 70		1.2.1 90 - 300		1.2.1 320 - 390	
	Дорожные ограждения и направляющие устройства справа						
	Тротуары справа						

Изм.	Кол.уч.	Лист	№ док.	Подпись	Дата	Проект организации дорожного движения	Лист 3