


Наименование дороги		улица Ветеранов														
Тротуары слева																
Дорожные ограждения и направляющие устройства слева																
Горизонтальная дорожная разметка слева	краевая	1.2.1 0 - 911												1.2.1 936 - 1000		
	осевая	1.6 0 - 30	1.5 30 - 70	1.6 70 - 120	1.1 120-140	1.7 140-154	1.1 154-174	1.6 174 - 224	1.5 224 - 846				1.6 846 - 896	1.1 896-916		1.1 930-950
Элементы дороги в плане R, м																

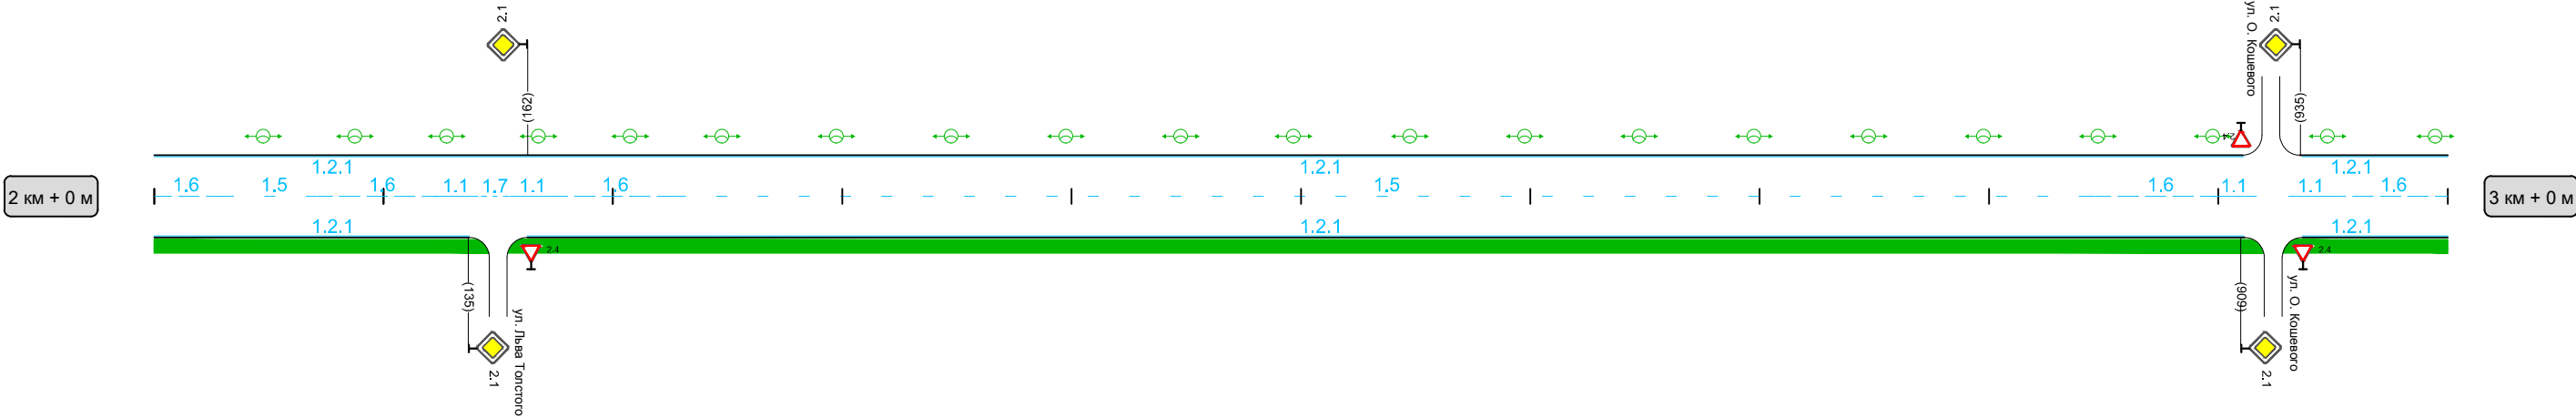

Горизонтальная дорожная разметка справа	1.2.1 0 - 138		1.2.1 163 - 911		1.2.1 936 - 1000
Дорожные ограждения и направляющие устройства справа					
Тротуары справа		0 - 1000			