


Наименование дороги		улица Строителей 1	
Тротуары слева		0 - 1000	
Дорожные ограждения и направляющие устройства слева			
Горизонтальная дорожная разметка слева	краевая		
	осевая		
Элементы дороги в плане R, м			

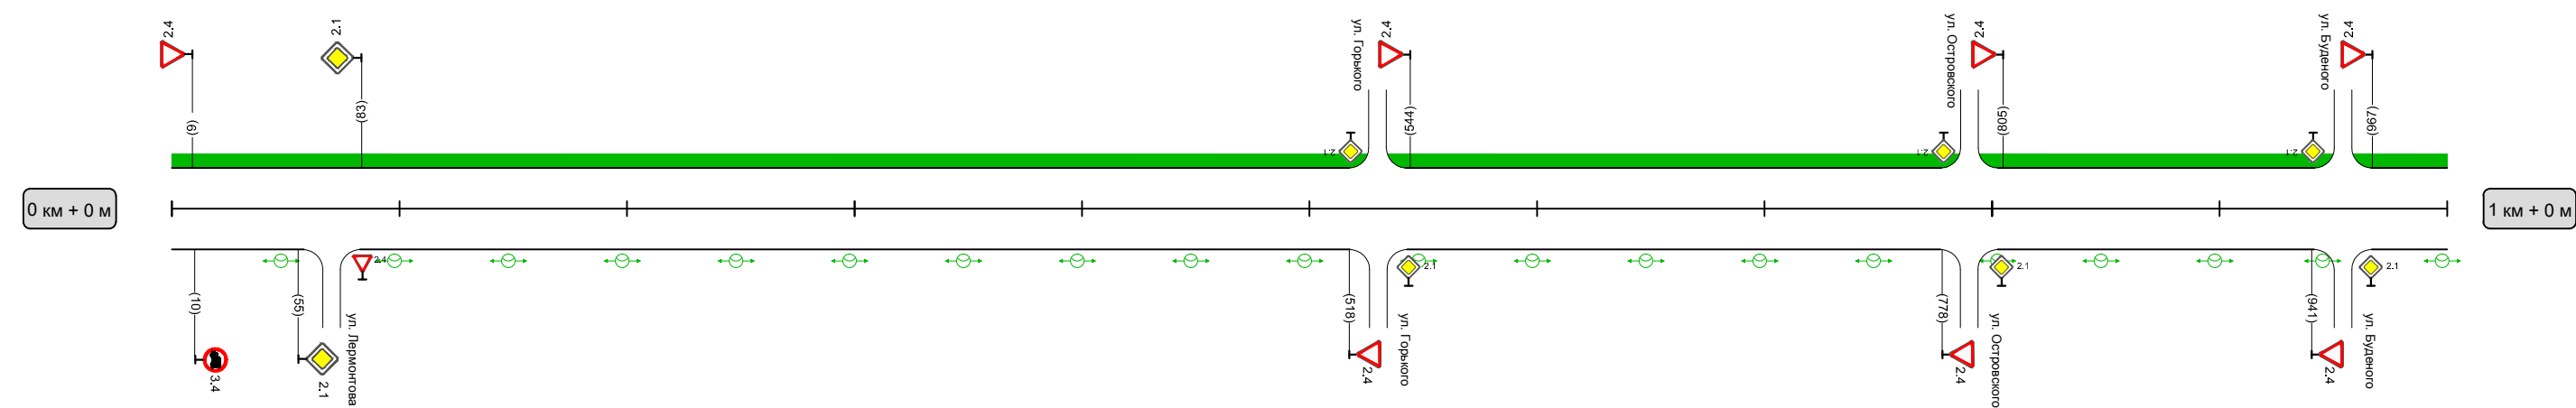

краевая	Горизонтальная дорожная разметка справа	
Дорожные ограждения и направляющие устройства справа		
Тротуары справа		