


|                                                     |         
|-----------------------------------------------------|---------|-----------------|----------------|-----------------|--|--------------------|--|--|--|--------------------|--|----------------|--|----------------|------------------|--------------------|------------------|----------------|--|----------------|------------------|--------------------|-----------------|--|--|--|--|---------------------|--|--|--|
| Наименование дороги                                 |         | улица Г. Титова |                |                 
| Тротуары слева                                      |         | 0 - 1000        |                |                 
| Дорожные ограждения и направляющие устройства слева |         |                 
| Горизонтальная дорожная разметка слева              | краевая | 1.2.1<br>0 - 84 |                |                 |  | 1.2.1<br>107 - 189 |  |  |  | 1.2.1<br>210 - 435 |  |                |  |                |                  | 1.2.1<br>460 - 600 |                  |                |  |                |                  | 1.2.1<br>622 - 812 |                 |  |  |  |  | 1.2.1<br>838 - 1000 |  |  |  |
|                                                     | осевая  | 1.1<br>0 - 20   | 1.6<br>20 - 70 | 1.5<br>70 - 530 |  |                    |  |  |  | 1.6<br>530 - 580   |  | 1.1<br>580-600 |  | 1.1<br>620-640 | 1.6<br>640 - 690 | 1.5<br>690 - 747   | 1.6<br>747 - 797 | 1.1<br>797-817 |  | 1.1<br>837-857 | 1.6<br>857 - 907 | 1.5<br>907 - 980   | 1.6<br>980-1000 |  |  |  |  |                     |  |  |  |
| Элементы дороги в плане R, м                        |         |                 

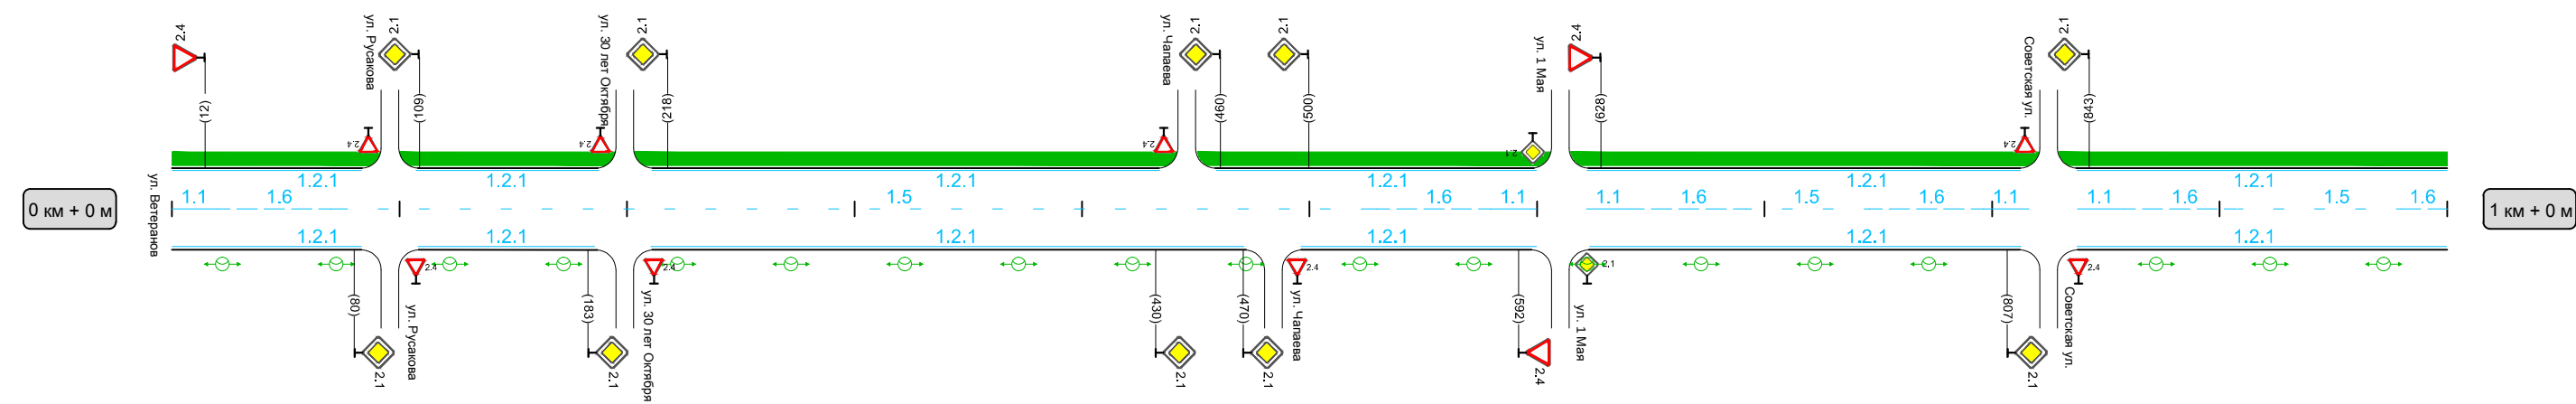

|                                                      |                                         |                 |                   |                    |                    |                    |                     |
|------------------------------------------------------|-----------------------------------------|-----------------|-------------------|--------------------|--------------------|--------------------|---------------------|
| краевая                                              | Горизонтальная дорожная разметка справа | 1.2.1<br>0 - 84 | 1.2.1<br>84 - 108 | 1.2.1<br>210 - 471 | 1.2.1<br>496 - 598 | 1.2.1<br>623 - 813 | 1.2.1<br>837 - 1000 |
| Дорожные ограждения и направляющие устройства справа |                                         |                 |                   |                    |                    |                    |                     |
| Тротуары справа                                      |                                         |                 |                   |                    |                    |                    |                     |