Наименование дороги		улица Фрунзе 2
Тротуары слева		0 - 1000
Дорожные ограждения и направляющие устройства слева		
Горизонтальная дорожная разметка слева	краевая	
	осевая	
Элементы дороги в плане R, м		

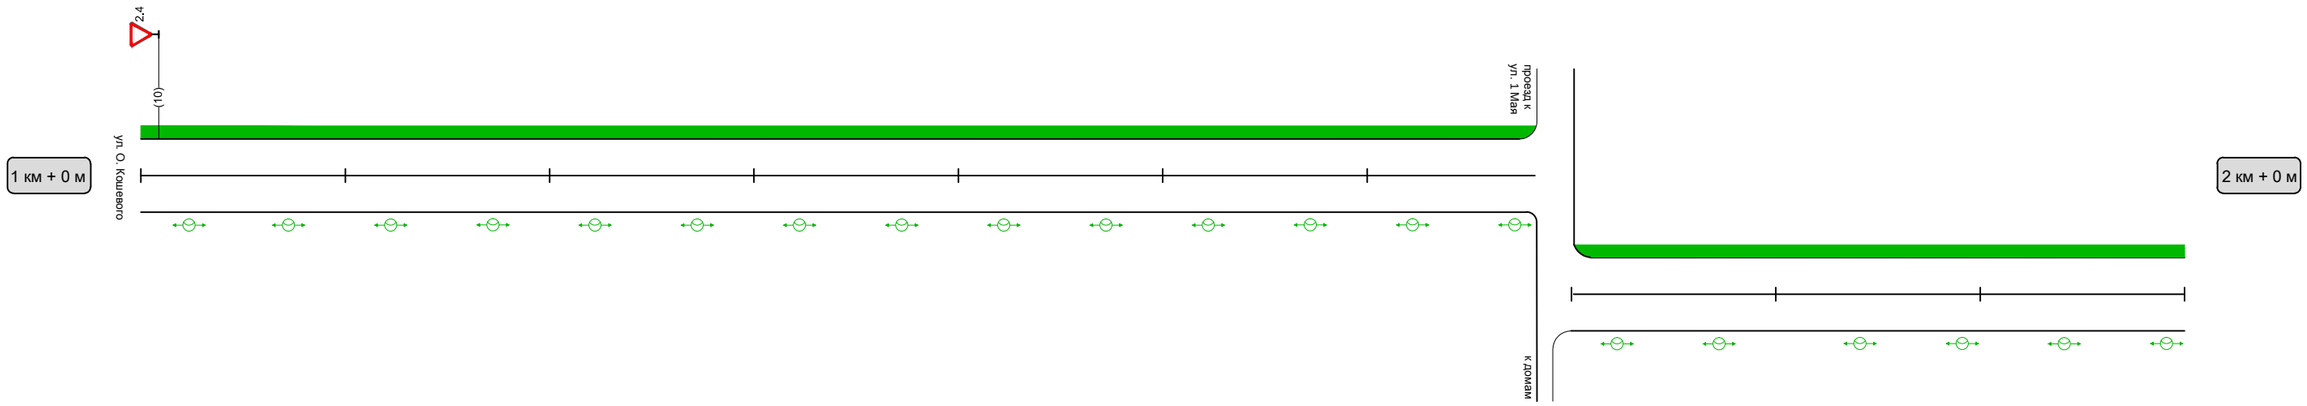

краевая	Горизонтальная дорожная разметка справа	
	Дорожные ограждения и направляющие устройства справа	
	Тротуары справа	

Изм.	Кол.уч.	Лист	№ док.	Подпись	Дата	Проект организации дорожного движения	Лист 1