


Наименование дороги		улица Южная 2	
Тротуары слева			
Дорожные ограждения и направляющие устройства слева			
Горизонтальная дорожная разметка слева	краевая		
	осевая		
Элементы дороги в плане R, м			

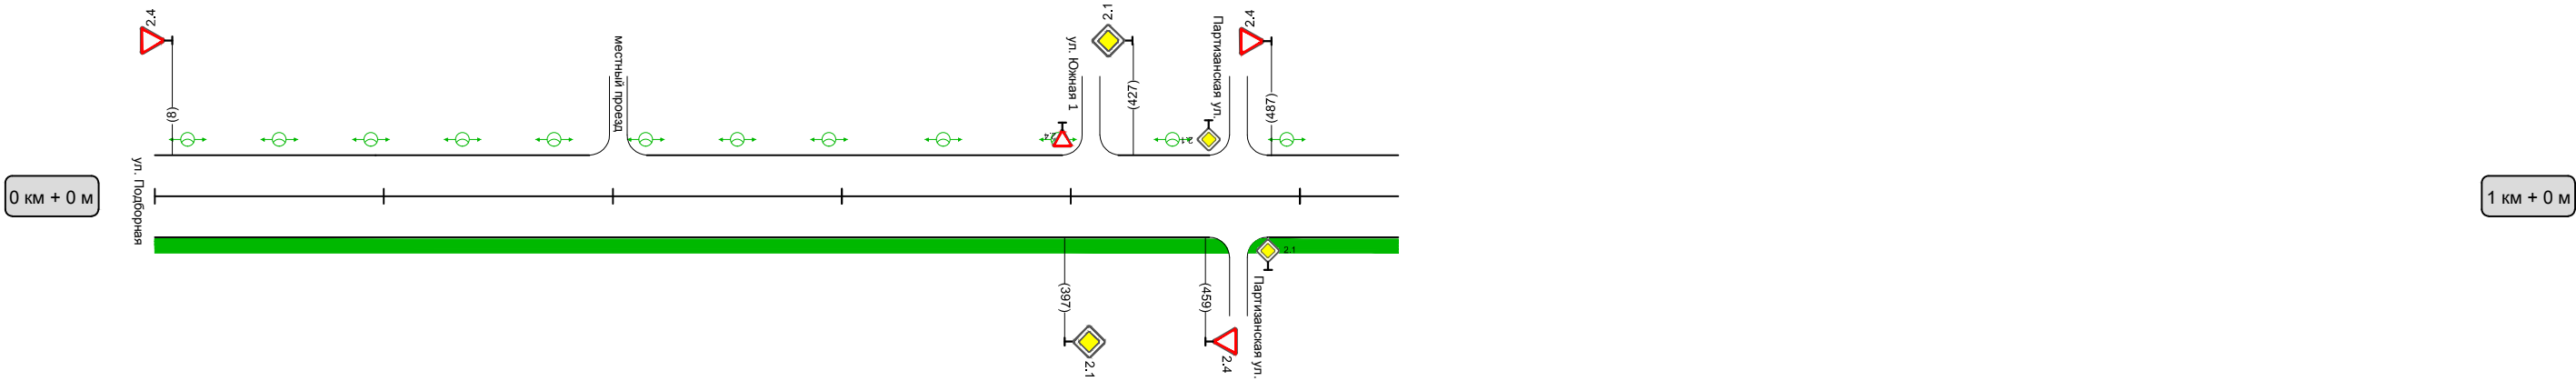

краевая	Горизонтальная дорожная разметка справа		
	Дорожные ограждения и направляющие устройства справа		
Тротуары справа		0 - 545	