


Наименование дороги		улица Ворошилова 1																											
Тротуары слева		0 - 1000																											
Дорожные ограждения и направляющие устройства слева		У5. МО=350кДж 976-1000																											
Горизонтальная дорожная разметка слева	краевая	1.2.1 0 - 258								1.2.1 283 - 445				1.2.1 466 - 563		1.2.1 584 - 642		1.2.1 665 - 760		1.2.1 782 - 870		1.2.1 892 - 958		1.2.1 980-1000					
	осевая	1.1 0-13	1.1 13-19	1.1 19 - 47	1.1 47 - 73	1.6 73 - 101	1.1 101-121	1.1 121-127	1.6 147 - 238	1.1 127-147	1.1 283-303	1.6 303 - 365	1.1 365-385	1.1 385-399	1.1 399-419	1.6 419 - 469	1.5 469 - 804				1.6 804 - 854		1.1 854-873	1.1 873-887	1.1 887-907	1.6 907 - 972	1.1 972-1000		
Элементы дороги в плане R, м																													

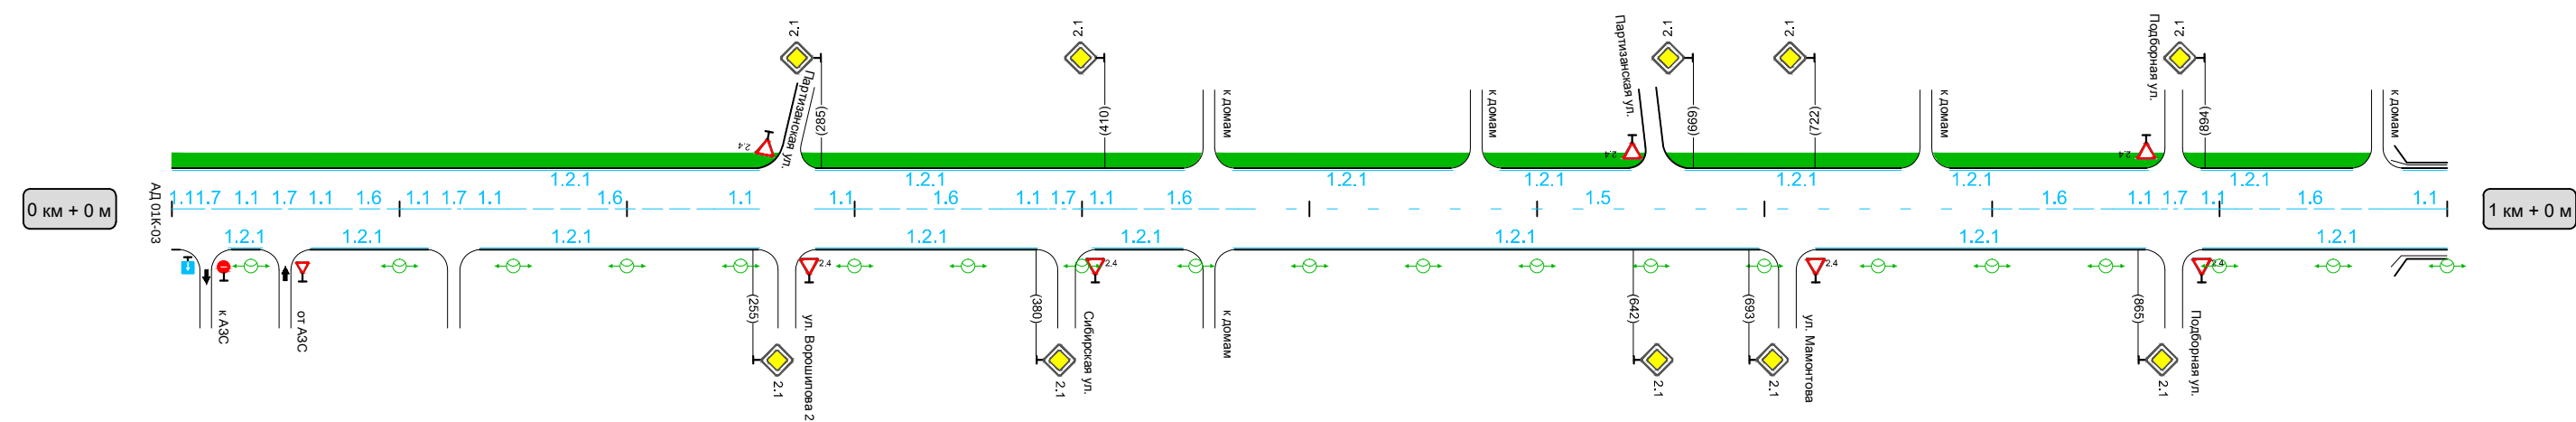

краевая	Горизонтальная дорожная разметка справа	1.2.1 25-40	1.2.1 61 - 113	1.2.1 135 - 258	1.2.1 283 - 380	1.2.1 405 - 445	1.2.1 466 - 698	1.2.1 722 - 868	1.2.1 893 - 1000
Дорожные ограждения и направляющие устройства справа									У5. МО=350кДж 976-1000
Тротуары справа									