


Ситуационная схема  
с Лятков-Лог м. 1:25000

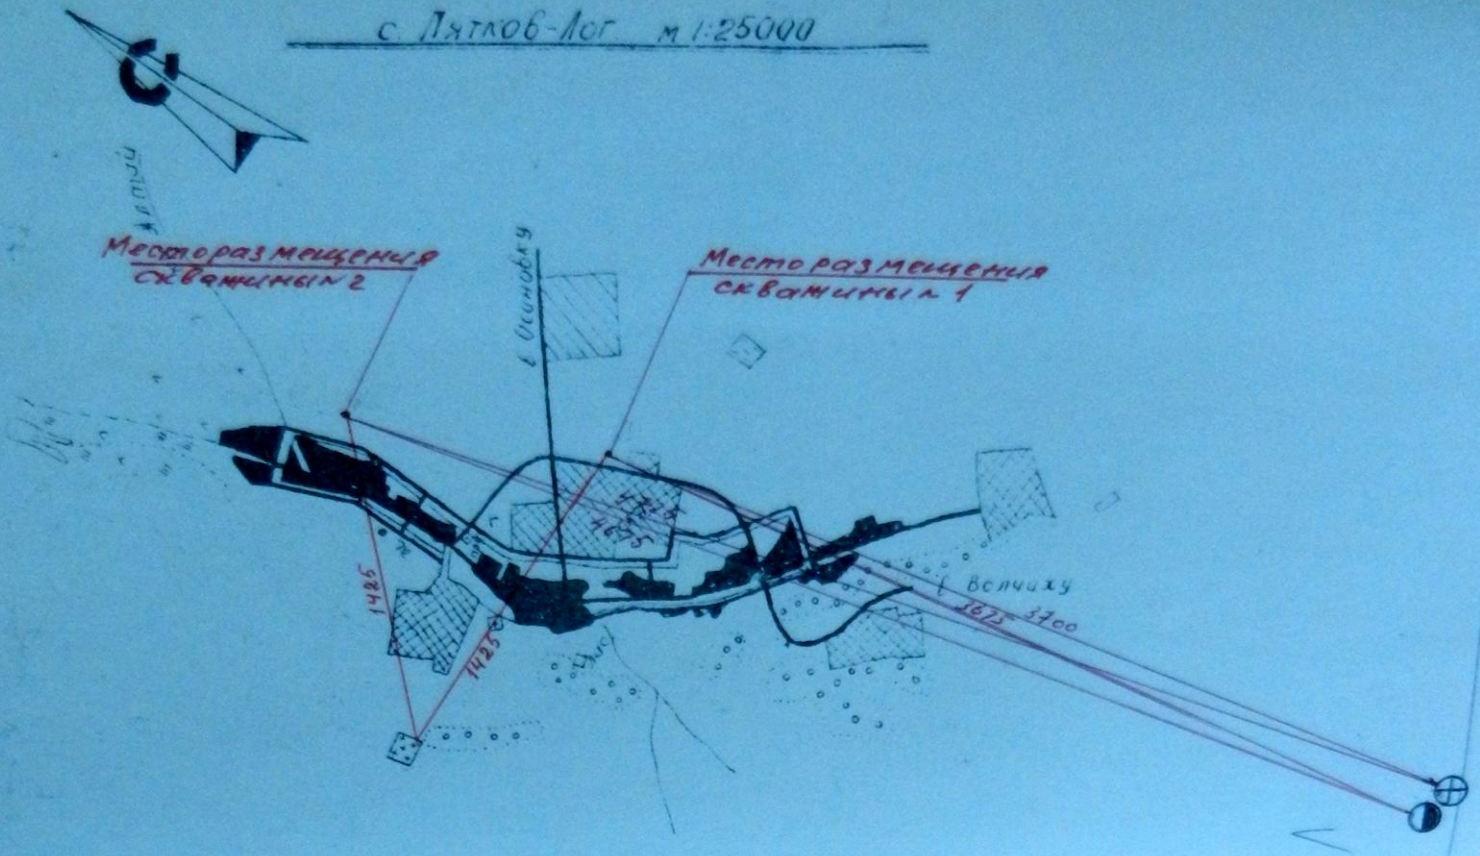

Условные обозначения к ситуа-  
ционной схеме

- Существующий поселок
- ▭ Проектируемый поселок
- ▨ Производственные комплексы
- ▩ Дополнительные огородные участки
- Поля фильтрации
- Кладбище
- Скотомогильник
- ⊕ Свалки мусора и твердых нечистот
- Водохозяйственная площадка

Архитектор района:

Т.Г. Чучуйко

Копировал: Буф-А.А. Бутина

Выполнил: Влас



К лицензии БАРО № 11289

Приложение 3